


COMUNA  
ESTACION CENTRAL

ESCALA 1:1.000

 

MUNICIPALIDAD DE ESTACION CENTRAL  
DEPARTAMENTO DE DESARROLLO  
SEC PLAC

SUBDIVISION PREDIAL  
SECTOR PARQUE LAS AMERICAS  
SUPERFICIE A EXPROPIAR

JEFE DPTO. DESARROLLO  
JORGE DOMINGUEZ PEREZ  
ARQUITECTO

DIBUJO: JUAN CARLOS POBLETE  
FECHA: OCTUBRE 1992

ROL	LOTE	SUP. TOTAL M <sup>2</sup>	SUP. CALLE M <sup>2</sup>	SUP. PARQUE M <sup>2</sup>	SUP. DISPON M <sup>2</sup>
1180-8	1	20.180,00	5.720,00	---	14.460,00
1180-9	2	3.216,00	200,00	---	3.016,00
1180-11	3	2.550,00	---	---	2.550,00
1180-10	4	7.980,00	450,00	---	7.530,00
1180-26	5	15.816,00	---	---	15.816,00
1180-12	6	5.216,00	---	---	5.216,00
1180-13	7	22.170,50	4.985,00	6.490,00	10.695,50
1180-17	8	44.271,00	---	---	44.271,00
1180-7	9	2631,00	1.275,00	---	1.356,00

REFERENCIAS


- LIMITE OFICIAL P.S. PARQUE LAS AMERICAS
- - - - - LIMITES PREDIALES
- - - - - VIALIDAD PROYECTADA
- LINEA DE FERROCARRIL
- ▭ CONSTRUCCION
- ▭ CERCOS
- ▭ VEREDAS
- RED SERVICIOS PUBLICOS
- POSTES
- GRIFOS
- △ SEMAFOROS
- ⊠ TOCARE ALTA TENSION
- ▭ PISCINA
- ▭ REJILLA VENTILACION METRO
- ▭ DRENAJE SENCILLO
- ▭ RIO PERMANENTE
- ▭ CURVAS DE NIVEL
- DEPRESION
- AREA VERDE, ARBOLES
- PUNTO ESTEREOSCOPICO
- PUNTO POLIGONAL
- PUNTO DE CONTROL
- COTA

LEVANTAMIENTO AEROFOTOGRAFICO EJECUTADO POR:  
FUERZA AEREA DE CHILE  
SERVICIO AEROFOTOGRAFICO

FOTOGRAFIA	
CAMARA	FECHA DE TOMA
WILD RC-10	25-OCT-87

APOYO TERR	TOPONIMIA	RESTITUCION	DIBUJO
SAF	SAF	SAF	SAF

APROBADO: ROBERTO RICHARDSON VARAS  
Cdr. en Escala (E-10)  
COTE. ESCUADILLA DE PRODUCCION

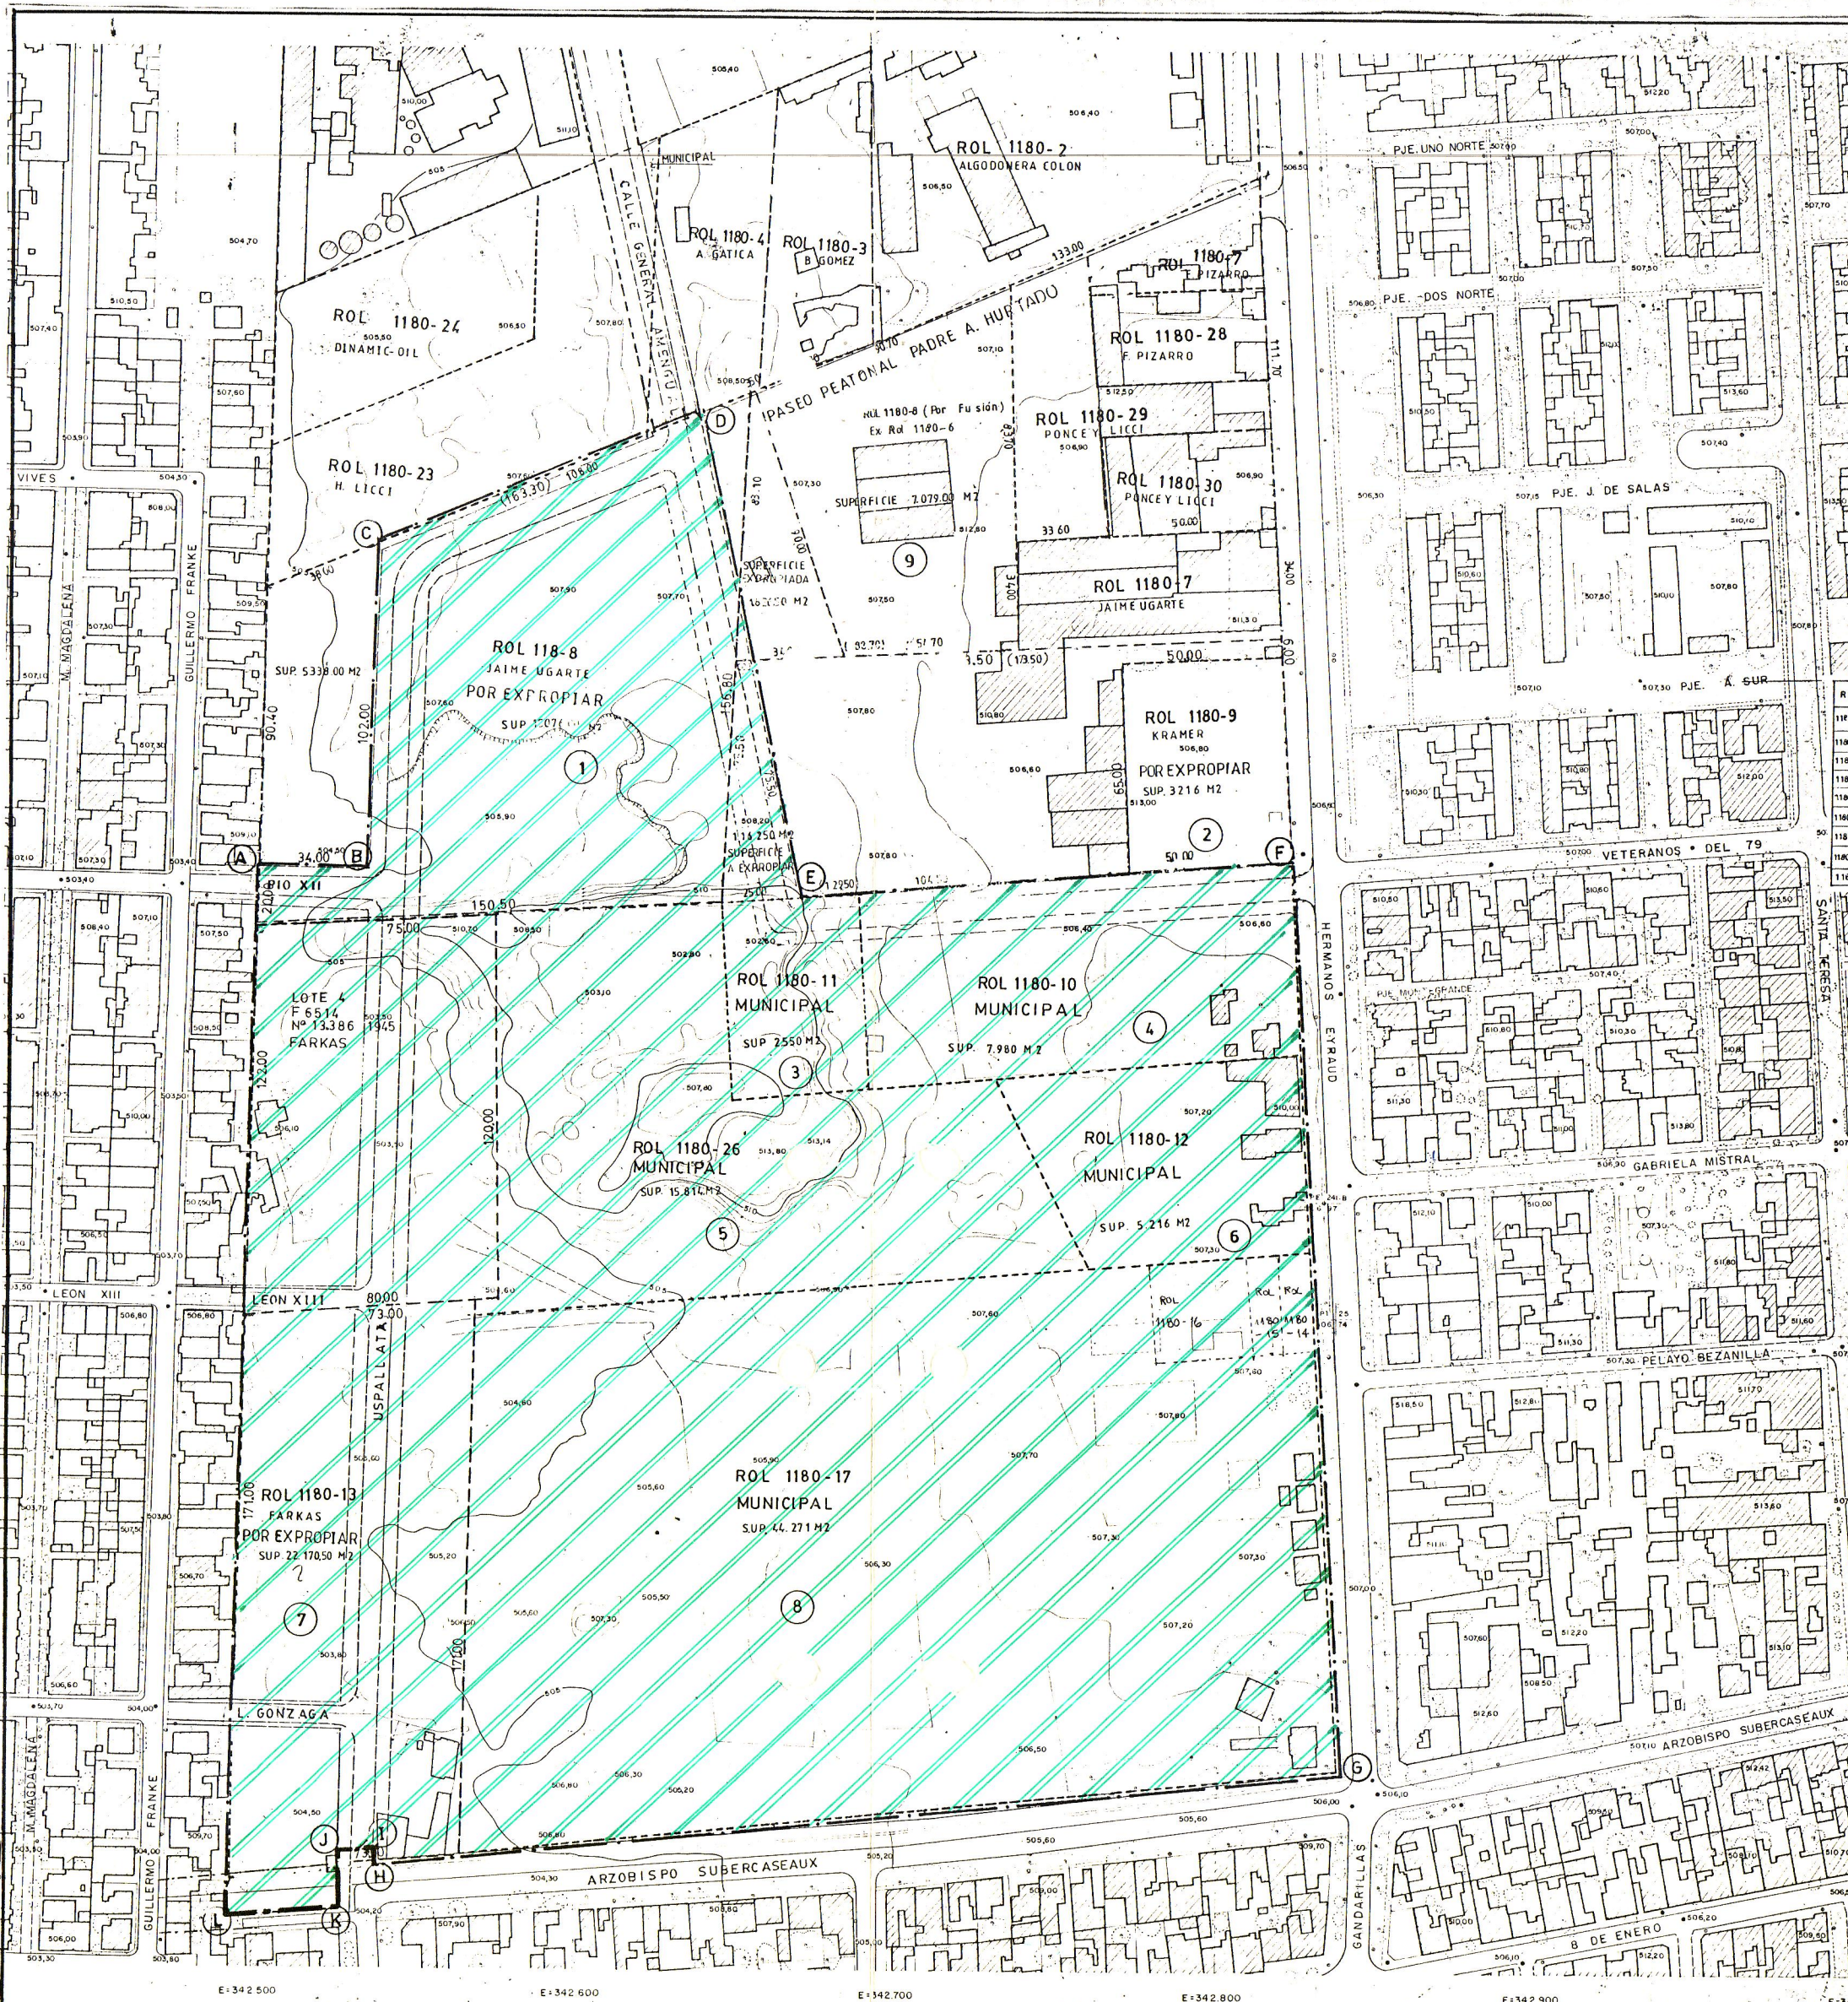

PLAN REGULADOR METROPOLITANO DE SANTIAGO  
SECRETARIA MINISTERIAL METROPOLITANA-MINVU

INTERPRETACION SEGUN ART. 4º D.S. 458 DE 1978 PHQ/ACD/IMR/RBA/ Sergio Gonzalez Tapia SEREM/MINVU

Tema	Parque Bernardo Leighton ex Parque Las Americas	Nº Plano	RM-PRM 00-31	Escala	1:2.000	Norte	↑
Comuna/Sector	ESTACION CENTRAL	Complemento ord. N°	1179	De Fecha:	11 ABR 2000		