





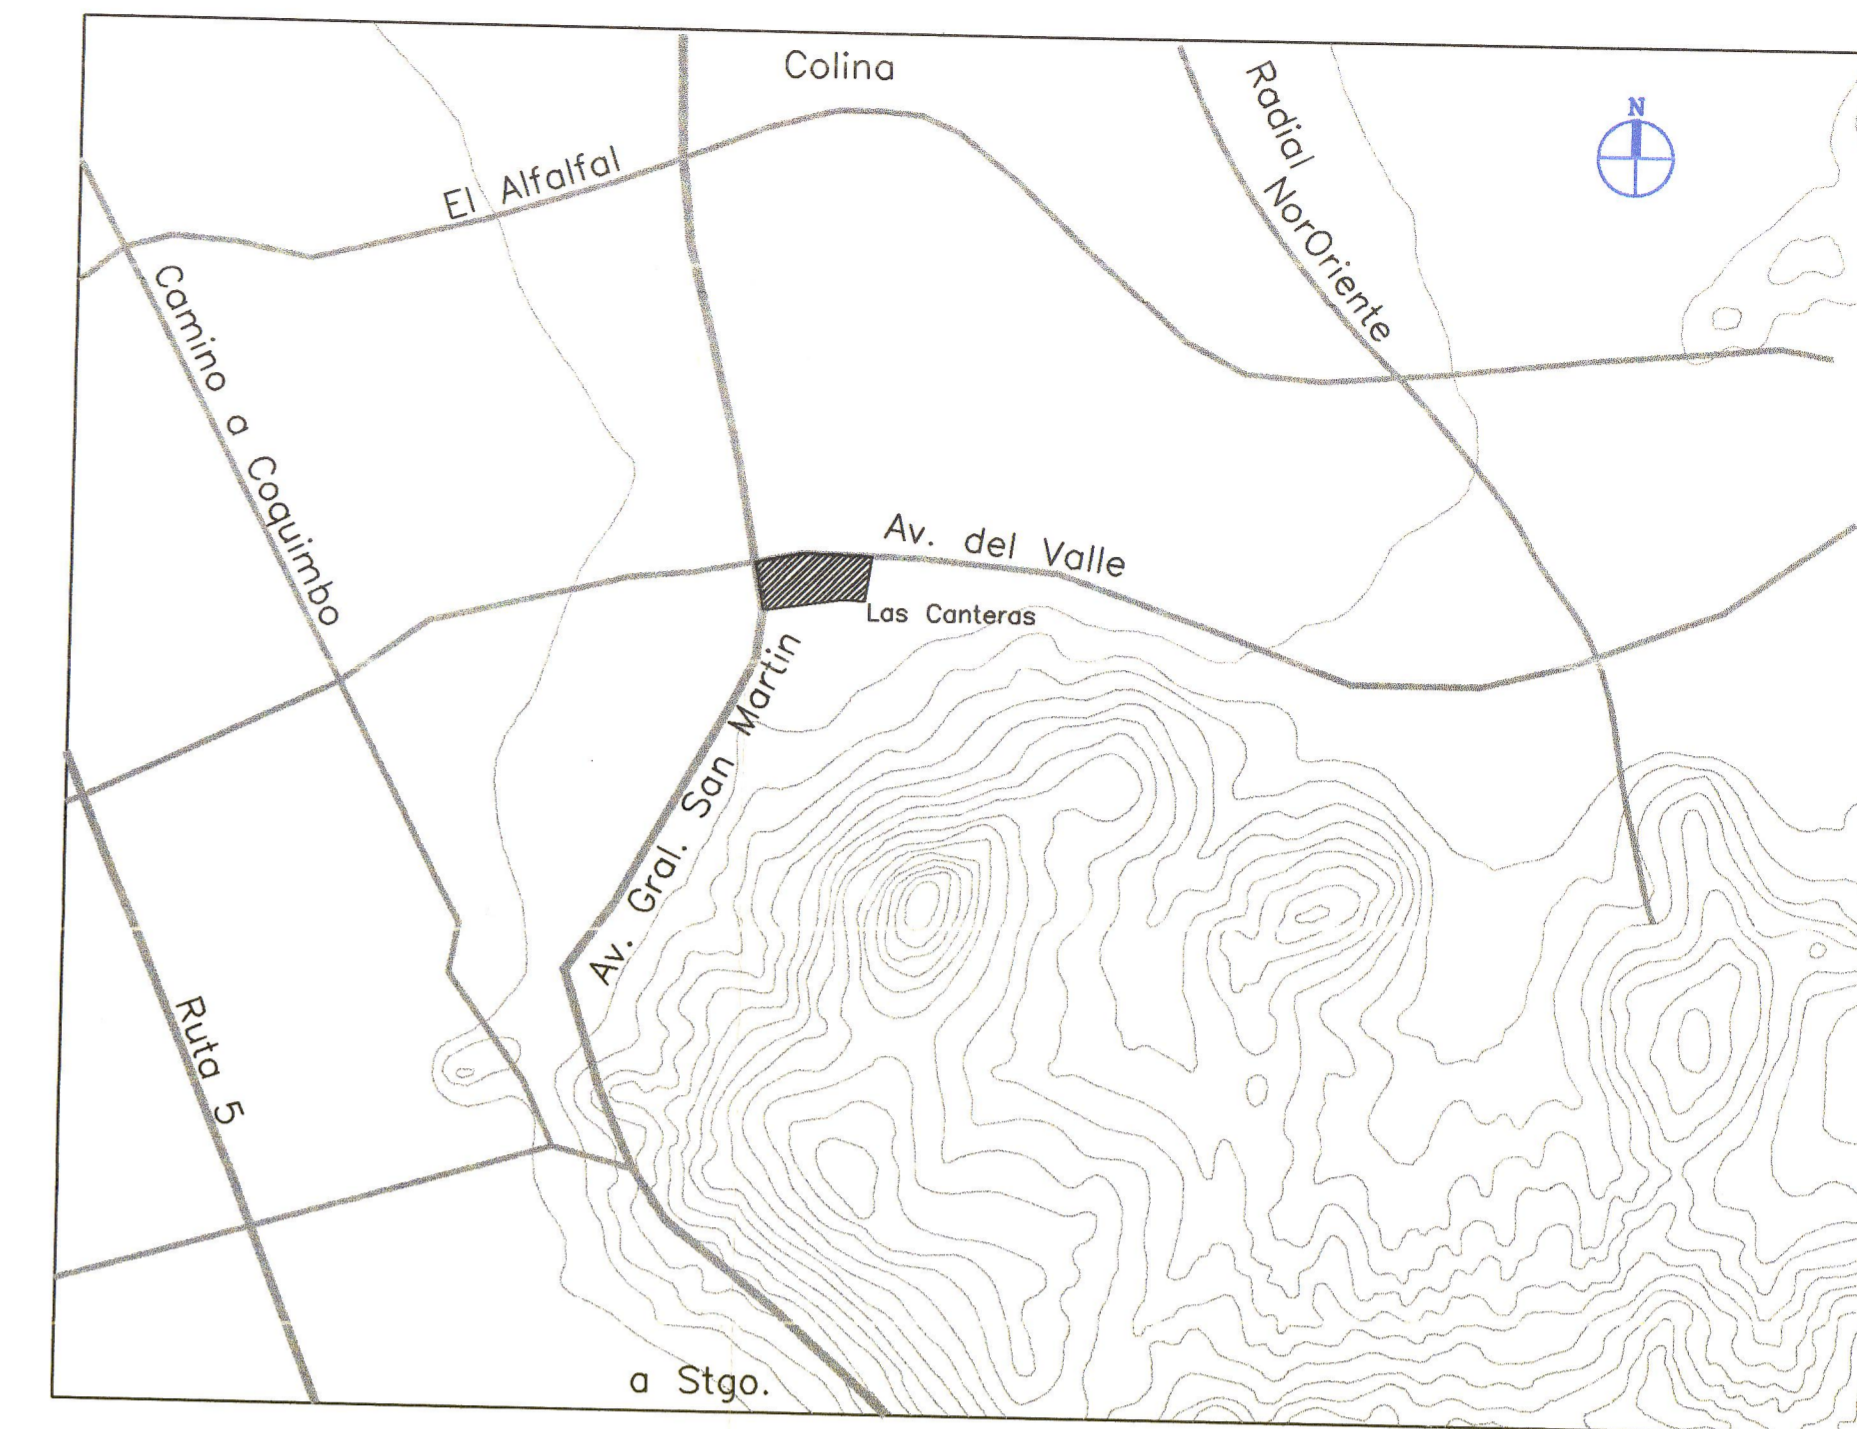

### PLANO DE UBICACION

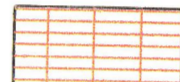

### SIMBOLOGIA

-  AREAS URBANIZADAS O CON LIMITE URBANO
-  AREAS URBANIZABLES PRIORITARIAS
-  ZONAS URBANIZABLES CON DESARROLLO CONDICIONADO ZUDC
-  AREA DE INTERES AGROPECUARIO EXCLUSIVO
-  LIMITE DE EXTENSION URBANA

NOTA: NO EXISTEN AREAS DE RESTRICCIONES DE ACUERDO AL PLANO RM-PRM95-CH1.1.C.

### PLANO BASE ESTUDIO DE IMPACTO URBANO PROYECTO LOS TRES

PARCELA  
**C**

AGOSTO DEL 2001

PROPIETARIO  
INMOBILIARIA  
LOS TRES

### CONTENIDO

PLANTA.....ESC. 1:2000  
 PLANO DE UBICACION.....S/ESC  
 TABLA DE SUPERFICIES.....S/ESC.

LAMINA

**1/1**

01-40

SECRETARIA MINISTERIAL METROPOLITANA DE VIVIENDA Y URBANISMO  
 PLAN REGULADOR METROPOLITANO DE SANTIAGO

PLANO N° 01-40 DE FECHA 20 Sept 2001

COMPLEMENTA ORD. N° 3724 DE FECHA 14 Sept 2001

*JOR. JF*

Secretaría Ministerial Metropolitana de Vivienda y Urbanismo