

CARTOGRAFÍA BASE

DIVISIÓN POLITICO ADMINISTRATIVA	HIDROGRAFÍA	INFRAESTRUCTURA DE TRANSPORTE
— Límite Comunal	— Ríos - Esteros	— Red Vial
— Límite Provincial	— Quebradas y Canales	— Línea Ferrea
RELIEVE	— Cuerpos de agua	INFRAESTRUCTURA ENERGÉTICA
— Curvas de Nivel		— Línea Alta Tensión

ÁREA URBANA METROPOLITANA

● ● ● Límite Extensión Urbana

■ Zonas Urbanizables Condicionadas (ZUC) y Zonas Urbanizables de Reconversión Condicionada (ZURC)

RESTRICCIÓN Y RESGUARDO EN ZONAS URBANIZABLES CONDICIONADAS (ZUC) Y ZONAS URBANIZABLES DE RECONVERSIÓN CONDICIONADA (ZURC)

A. POR RIESGO DE ORIGEN NATURAL

1. De Inundación:

1.1 Recurrentemente Inundable:

- Área de Inundación Frecuente
- Área de Inundación Poco Frecuente

B. POR RESGUARDO INFRAESTRUCTURA METROPOLITANA

1. De Aeropuertos, Aeródromos y Radio Ayudas:


- Aeropuertos
- Radio Ayudas
- Áreas de Protección de Aeropuerto y Aeródromo en Zona de Mayor Riesgo (a, b, f)
- Trazado Indicativo Áreas de Protección de Aeropuerto y Aeródromo (c, d, e)

1.2 Napa Frática:

- Napa Frática

2. De Derrumbes y Asentamiento del Suelo:

- Áreas de Alto Riesgo de Derrumbe y Asentamiento Territorial

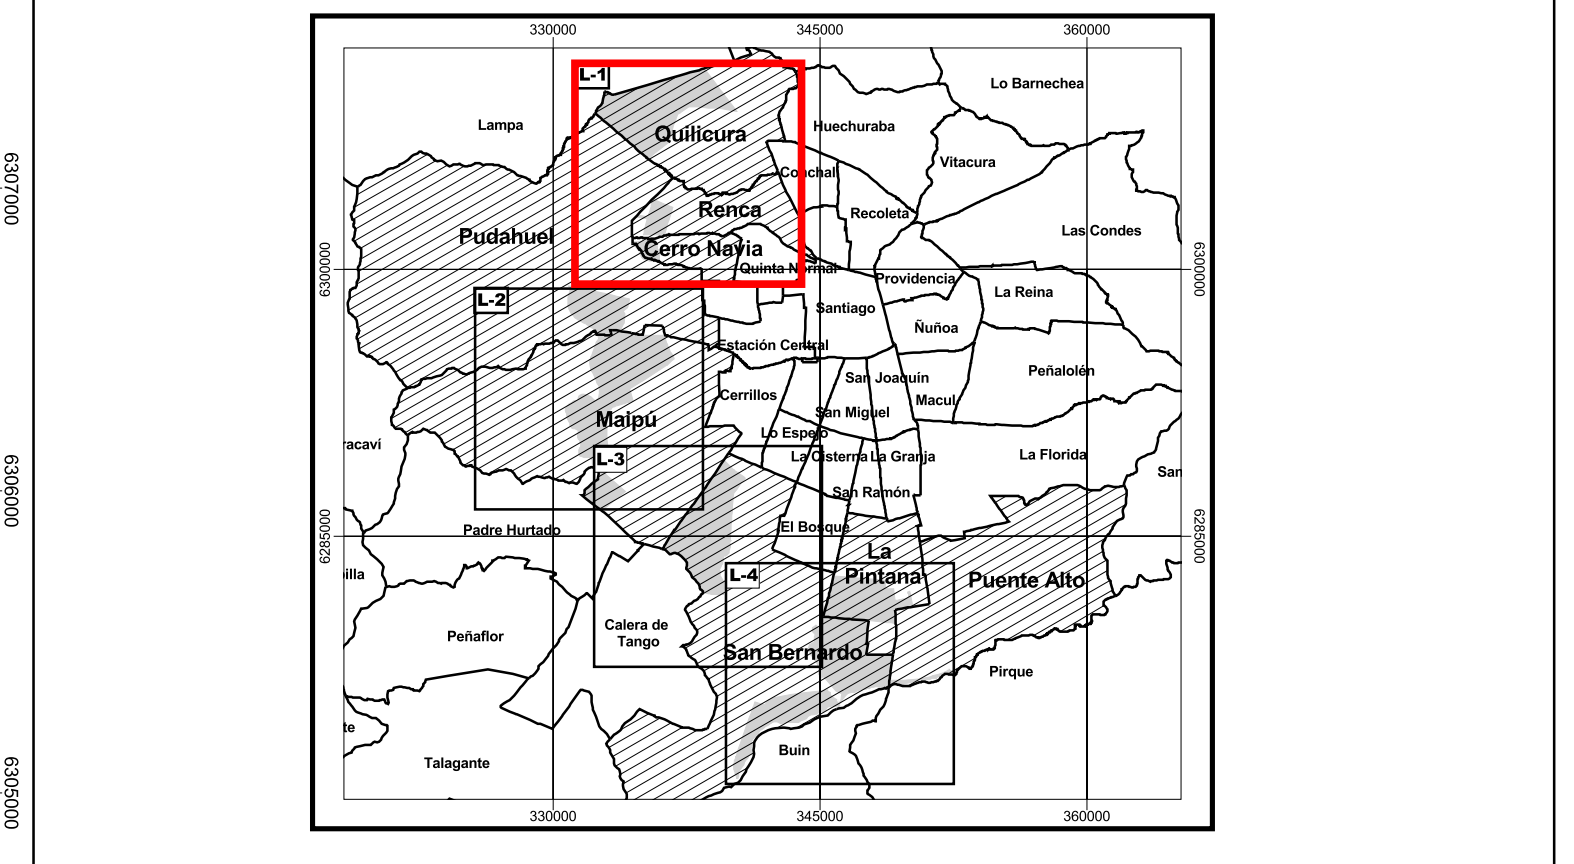

SEREMI
Región Metropolitana

MINISTERIO DE VIVIENDA Y URBANISMO
SECRETARÍA REGIONAL MINISTERIAL METROPOLITANA
DEPARTAMENTO DE DESARROLLO URBANO E INFRAESTRUCTURA

PLAN REGULADOR METROPOLITANO DE SANTIAGO

MODIFICACIÓN MPRMS - 100
ACTUALIZACIÓN EXTENSIÓN URBANA Y RECONVERSIÓN
RESTRICCIÓN POR RIESGO
ZONAS URBANIZABLES CONDICIONADAS (ZUC) Y ZONAS URBANIZABLES DE RECONVERSIÓN CONDICIONADA (ZURC)

Sector 1 (S1):
Comunas de Quilicura, Renca, Cerro Navia, Pudahuel

APROBACIÓN GOBIERNO REGIONAL METROPOLITANO - CONSEJO REGIONAL

EL MINISTRO DE FE QUE SUSCRIBE CERTIFICA QUE LA PRESENTE MODIFICACIÓN AL PLAN REGULADOR METROPOLITANO DE SANTIAGO - PRMS, FUE APROBADO POR RESOLUCIÓN N° 153, DEL 28/11/2013, PUBLICADO EN EL DIARIO OFICIAL DEL 29/11/2013.

APROBADO POR CORE METROPOLITANO POR ACUERDO N° 63-11 SESIÓN EXTRAORDINARIA N° 1, DEL 30 DE MARZO DE 2011.

Alberto Lizasoain
MINISTRO DE FE / SECRETARIO EJECUTIVO
CONSEJO REGIONAL MINISTERIAL METROPOLITANO DE SANTIAGO

Juan Andrés Muñoz Salazar
SECRETARIO REGIONAL MINISTERIAL METROPOLITANO DE SANTIAGO

SECRETARÍA MINISTERIAL METROPOLITANA DE VIVIENDA Y URBANISMO

Maria Paulina Acuña Araya
Arquitecta
COORDINADORA UNIDAD DE PLANIFICACIÓN

Juan Andrés Muñoz Salazar
JEFE DEPARTAMENTO DE DESARROLLO URBANO E INFRAESTRUCTURA

Juan Andrés Muñoz Salazar
SECRETARIO REGIONAL MINISTERIAL METROPOLITANO DE VIVIENDA Y URBANISMO

EQUIPO TÉCNICO UNIDAD PLANIFICACIÓN PRMS SEREMI VIVIENDA Y URBANISMO

Arqto. Paula Chavez Jerez Arqto. Flavio Onetto Andia Arqto. Alberto Carvacho Duarte Cartógrafo. A. Claudia Beláunde Chávez

N° DE PLANO:
RM-PRM-08-100 - R
Lámina 1 de 4

Cartografía Base, Compilación escala 1:50.000
IGM - GeoCen
Elipsoidal de Referencia Internacional 1924
Datum Provisorio Sudamericano 1956, Huso 19
Proyección UTM.

D:\Modificación PRMS 13\MODIFICACIÓN MPRMS - 100\Versión Final Octubre 2013\Composición Cartografica\Plano Restricción
Archivo: r_m-prm-08-100_11-d_vf-10-13.apr

Fecha: Octubre 2013