

**CARTOGRAFÍA BASE**


<b>DIVISION POLÍTICO ADMINISTRATIVA</b>	<b>HIDROGRAFÍA</b>	<b>INFRAESTRUCTURA DE TRANSPORTE</b>
— Limite Comunal	— Rios - Esteros	— Red Vial
— Limite Provincial	— Quebradas y Canales	— Línea Ferrea
	— Cuerpos de agua	<b>INFRAESTRUCTURA ENERGÉTICA</b>
	— Pozos	— Línea Alta Tensión
<b>RELIEVE</b>		
— Curvas de Nivel		

**ÁREA URBANA METROPOLITANA**

- • • Limite Extensión Urbana
- Vialidad Metropolitana

**ZONA URBANIZABLE CONDICIONADA (ZUC)**

<b>1. ZONIFICACIÓN USOS DE SUELO</b>	<b>2. CONDICIÓN DE DESARROLLO</b>
— Uso Habitacional Mixto	— Área Verde: Condición de Desarrollo Área Verde
— Zona Urbanizable Condicionada ZUC	— Área Verde AV1
— Uso de Equipamiento y Actividades Productivas	— Área Verde AV2
— Zona Urbanizable Condicionada ZUC	— Infraestructura Vial: Condición de Desarrollo Vial ZUC y ZURC
— Planta de Tratamiento de Aguas Servidas La Farfana	— Trazado de Factibilidad de Conectividad Vial
— Zona Urbanizable Condicionada ZUC	

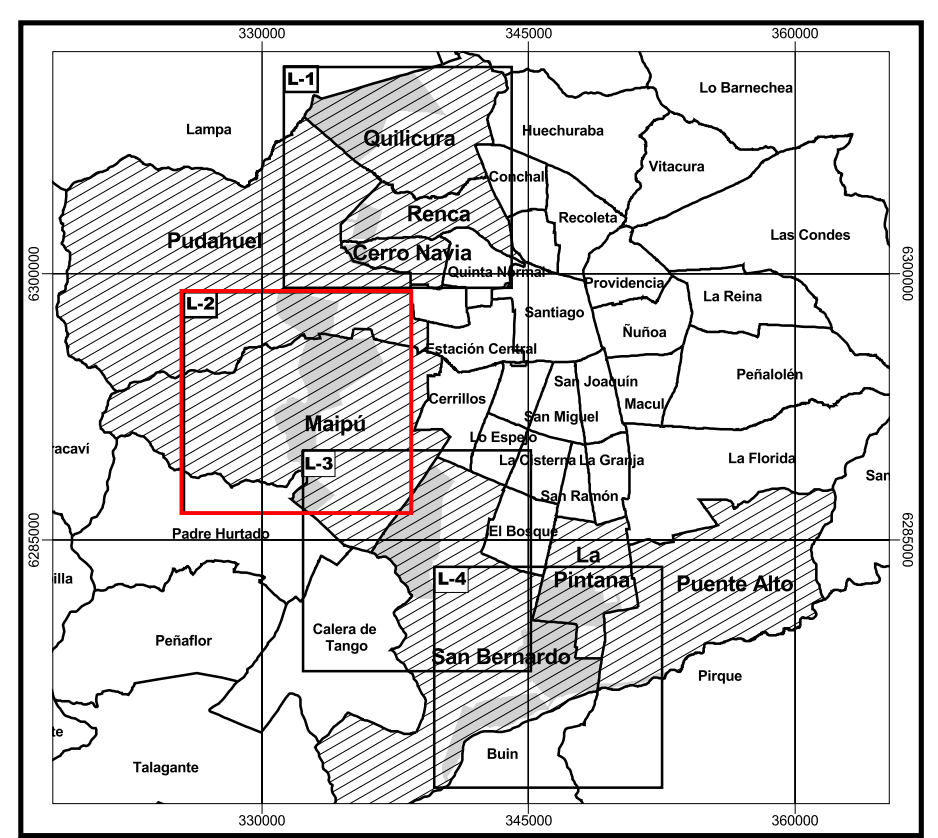

**SEREMI Región Metropolitana**

**MINISTERIO DE VIVIENDA Y URBANISMO**  
**SECRETARÍA REGIONAL MINISTERIAL METROPOLITANA**  
 DEPARTAMENTO DE DESARROLLO URBANO E INFRAESTRUCTURA

**PLAN REGULADOR METROPOLITANO DE SANTIAGO**

**MODIFICACIÓN MPRMS - 100**  
**ACTUALIZACIÓN EXTENSIÓN URBANA Y RECONVERSIÓN**  
**ZONIFICACIÓN USOS DE SUELO**  
 ZONAS URBANIZABLES CONDICIONADAS (ZUC)

**Sector 2 (S2):**  
 Comunas de Pudahuel y Maipú

**APROBACIÓN GOBIERNO REGIONAL METROPOLITANO - CONSEJO REGIONAL**

EL MINISTRO DE FE QUE SUSCRIBE CERTIFICA QUE LA PRESENTE MODIFICACIÓN AL PLAN REGULADOR METROPOLITANO DE SANTIAGO - PRMS, FUE APROBADO POR RESOLUCIÓN N° 153 DEL 28/10/2013 Y PUBLICADO EN EL DIARIO OFICIAL DEL 26/11/2013

Alberto Lira Moller  
 SECRETARIO EJECUTIVO  
 MINISTERIO DE VIVIENDA Y URBANISMO

APROBADO POR CORE METROPOLITANO POR ACUERDO N° 63-11 SESIÓN EXTRAORDINARIA N° 1, DEL 30 DE MARZO DE 2011

**SECRETARÍA MINISTERIAL METROPOLITANA DE VIVIENDA Y URBANISMO**

Maria Paulina Alcázar Araya  
 Arquitecta  
 COORDINADORA UNIDAD DE PLANIFICACIÓN

Juan Andrés Muñoz Samadía  
 Arquitecto  
 SECRETARIO REGIONAL MINISTERIAL METROPOLITANO DE VIVIENDA Y URBANISMO

**EQUIPO TÉCNICO UNIDAD PLANIFICACIÓN PRMS SEREMI VIVIENDA Y URBANISMO**

Arqto. Paula Chavez Jerez    Arqto. Flavio Onetto Andía    Arqto. Alberto Carvacho Duarte    Cartógrafo. A. Claudia Beláunde Chávez

N° DE PLANO: RM-PRM-08-100 - ZUS  
 Lámina 2 de 4

500 0 500 1000 m  
 1:25.000

Cartografía Base, Compilación escala 1:50.000  
 IGM - GeoCen  
 Elipsoides de Referencia Internacional 1924  
 Datum Provisorio Sudamericano 1956, Huso 19  
 Proyección UTM.

D:\Modificación PRMS 13\MODIFICACIÓN MPRMS - 100\Versión Final Octubre 2013\Composición Cartografica\Plano Zonificación  
 Archivo: r\_rm-prm-08-100\_l2-d\_vf-10-13.apr    Fecha: Octubre 2013