

CARTOGRAFÍA BASE

DIVISIÓN POLÍTICO ADMINISTRATIVA	HIDROGRAFÍA	INFRAESTRUCTURA DE TRANSPORTE
— Límite Comunal	— Ríos - Esteros	— Red Vial
— Límite Provincial	— Quebradas y Canales	— Línea Ferrea
	— Cuerpos de agua	INFRAESTRUCTURA ENERGÉTICA
RELIEVE		— Línea Alta Tensión
— Curvas de Nivel		

ÁREA URBANA METROPOLITANA

— Límite Extensión Urbana

— Validad Metropolitana


ZONAS URBANIZABLES CONDICIONADAS (ZUC) Y ZONAS URBANIZABLES DE RECONVERSIÓN CONDICIONADA (ZURC)

1. ZONIFICACIÓN USOS DE SUELO

- Uso Habitacional Mixto, Zona Urbanizable Condicionada ZUC
- Uso Habitacional Mixto, Zona Urbanizable Reconversión Condicionada ZURC
- Uso Habitacional Mixto, Entorno al Estero Las Cruces, Zona Urbanizable Condicionada ZUC

2. CONDICIÓN DE DESARROLLO

- Área Verde: Condición de Desarrollo Área Verde
- Área Verde AV2
- Infraestructura Vial: Condición de Desarrollo Vial ZUC y ZURC
- Trazado de Factibilidad de Conectividad Vial

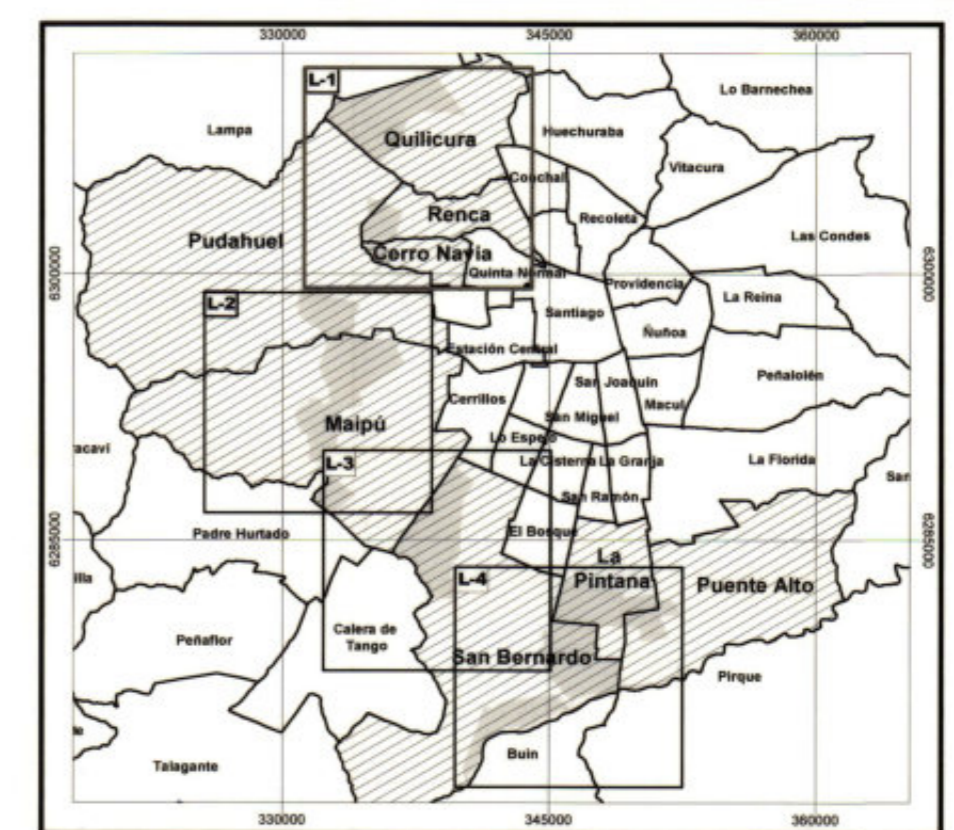

SEREMI
Ministerio de Vivienda y Urbanismo

MINISTERIO DE VIVIENDA Y URBANISMO
SECRETARÍA REGIONAL MINISTERIAL METROPOLITANA
DEPARTAMENTO DE DESARROLLO URBANO E INFRAESTRUCTURA

PLAN REGULADOR METROPOLITANO DE SANTIAGO

MODIFICACIÓN MPRMS - 100
ACTUALIZACIÓN EXTENSIÓN URBANA Y RECONVERSIÓN
ZONIFICACIÓN USOS DE SUELO

ZONAS URBANIZABLES CONDICIONADAS (ZUC) Y ZONAS URBANIZABLES DE RECONVERSIÓN CONDICIONADA (ZURC)

Sector 1 (S1):
Comunas de Quilicura, Renca, Cerro Navia, Pudahuel

APROBACIÓN GOBIERNO REGIONAL METROPOLITANO - CONSEJO REGIONAL

EL MINISTRO DE FE QUE SUSCRIBE CERTIFICA QUE LA PRESENTE MODIFICACIÓN AL PLAN REGULADOR METROPOLITANO DE SANTIAGO - PRMS, FUE APROBADO POR RESOLUCIÓN N° 153 DEL 28/10/2013 Y PUBLICADO EN EL DIARIO OFICIAL DEL 26/11/2013

APROBADO POR CORE METROPOLITANO POR ACUERDO N° 63-11 SESIÓN EXTRAORDINARIA N° 1 DEL 30 DE MARZO DE 2011

SECRETARÍA MINISTERIAL METROPOLITANA DE VIVIENDA Y URBANISMO

Marta Paulina Acuña Araya
Arquitecta
COORDINADORA UNIDAD DE PLANIFICACIÓN

Juan Andrés Muñoz Saavedra
SECRETARIO REGIONAL MINISTERIAL METROPOLITANO DE VIVIENDA Y URBANISMO

EQUIPO TÉCNICO UNIDAD PLANIFICACIÓN PRMS SEREMI VIVIENDA Y URBANISMO

Arqto. Paula Chavez Jerez Arqto. Flavio Onetto Andia Arqto. Alberto Carvahco Duarte Cartógrafo: A. Claudia Belaúnde Chávez

N° DE PLANO: RM-PRM-08-100 - ZUS Lámina 1 de 4

Cartografía Base: Compilación escala 1:50.000
G.M. - GeoCen
Elipsoide de Referencia Internacional 1924
Datum Provisorio Sudamericano 1956, Huso 19
Proyección UTM

Fecha: Octubre 2013