




SIMBOLOGIA

- VIAS METROPOLITANAS
- VIAS INTERCOMUNALES PRINCIPALES
- VIAS INTERCOMUNALES
- FERROCARRIL
- LINEAS ALTA TENSION
- RESTRICCIONES AERODROMOS Y RADIOAYUDAS
- LIMITE REGIONAL
- LIMITE PROVINCIAL
- LIMITE COMUNAL

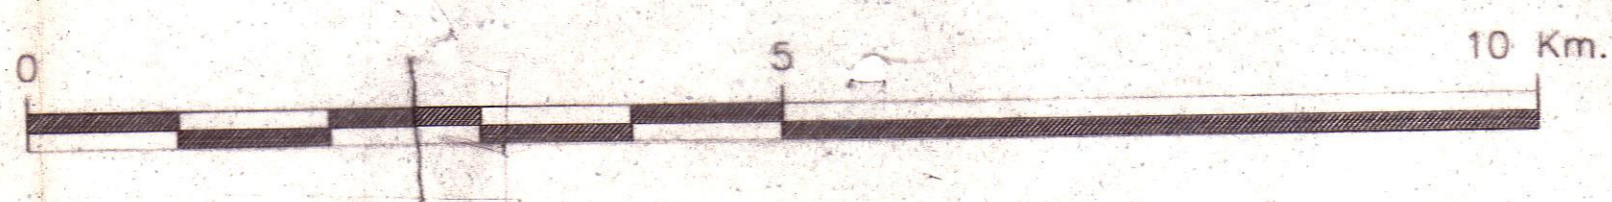


MINISTERIO DE VIVIENDA Y URBANISMO
SECRETARIA MINISTERIAL METROPOLITANA
 DEPARTAMENTO DE DESARROLLO URBANO E INFRAESTRUCTURA

PLAN REGULADOR METROPOLITANO DE SANTIAGO

MODIFICACION MPRMS 23A
SISTEMA VIAL METROPOLITANO
REEMPLAZA PLANO RM-PRM 95 CH1B
INFRAESTRUCTURA DE TRANSPORTE

APROBACION GOBIERNO REGIONAL METROPOLITANO - CONSEJO REGIONAL

Aprobado por Resolución N° 24 de fecha 12.03.03
 y publicado en el D.O. de fecha 09.03.03

 **Francisco Fernández**
 PRESIDENTE
 CONSEJO REGIONAL METROPOLITANO

 **María Trivioli**
 PRESIDENTA
 SECRETARIA MINISTERIAL METROPOLITANA

SECRETARIA MINISTERIAL METROPOLITANA
 Arqto. Luis Eduardo Brancati Leonardi
 SECRETARIO ASISTENTE METROPOLITANO

Arqto. Rodrigo Sotomayor Morales
 JEFE DEPARTAMENTO DESARROLLO URBANO

Arqto. María Carolina Dávila
 JEFE UNIDAD DESARROLLO URBANO

EQUIPO DE TRABAJO:
 UNIDAD DE INFRAESTRUCTURA: Ing. Jaime Tobar T. Arqto. Álvaro Valdovinos B. Arqto. Adrián Pérez P. Diseñ. Ivonne Martínez R.

ES COPIA DEL ORIGINAL

N° PLANO: RM-PRM99-CH.2.B.

Fecha/Edición Digital: 14 de Septiembre 1999
 Auto: 1999

Escala: 1/50.000