


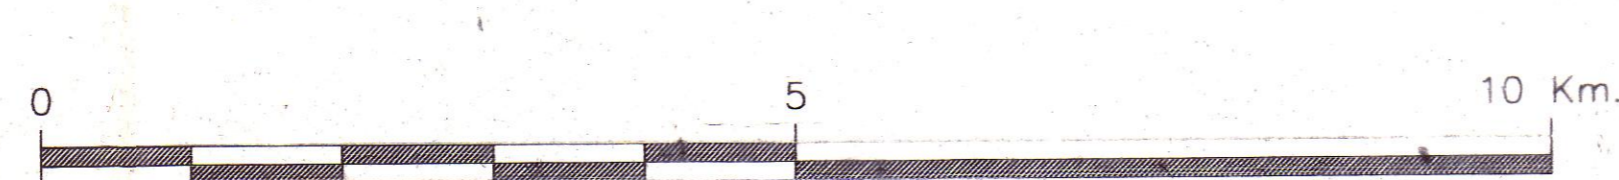

- BASE TOPOGRAFICA I.G.M.
 - CARTA TOPOGRAFICA REGULAR
 - ESCALA 1/50.000
 - DATUM 56

SIMBOLOGIA

- VIAS METROPOLITANAS
- VIAS INTERCOMUNALES PRINCIPALES
- VIAS INTERCOMUNALES
- VIAS ESTRUCTURANTES DE NIVEL COMUNAL
- FERROCARRIL
- LINEAS ALTA TENSION
- RESTRICCIONES AERODROMOS Y RADIOAYUDAS
- LIMITE REGIONAL
- LIMITE PROVINCIAL
- LIMITE DE EXTENSION URBANA
- LIMITE COMUNAL





MINISTERIO DE VIVIENDA Y URBANISMO
 SECRETARIA MINISTERIAL METROPOLITANA
 DEPARTAMENTO DE DESARROLLO URBANO E INFRAESTRUCTURA

PLAN REGULADOR METROPOLITANO DE SANTIAGO

MODIFICACION MPRMS 23A
 VIALIDAD ESTRUCTURANTE
 COMPLEMENTA PUNTO 4.9.3.2 DE LA MEMORIA EXPLICATIVA
 comunas: COLINA-LAMPA-TIL- TIL

APROBACION GOBIERNO REGIONAL METROPOLITANO - CONSEJO REGIONAL

Aprobado por Resolucion N. 23, de fecha 12-09-99
 Promulgado en el D.O. de fecha 23-09-99

 PRESIDENTE
 SECRETARIO MINISTERIAL METROPOLITANO

Equipo de Trabajo:
 Unidad de Infraestructura: Ing. Jaime Tobar T. / Ing. Nelson Viqueuna B. / Ing. Nelson Viqueuna B. / Dra. Ivonne Morales E.
 Proyecto: RM-PRM99-CH.3.B

Fecha: ACO, 1999
 Escala: 1/50.000