



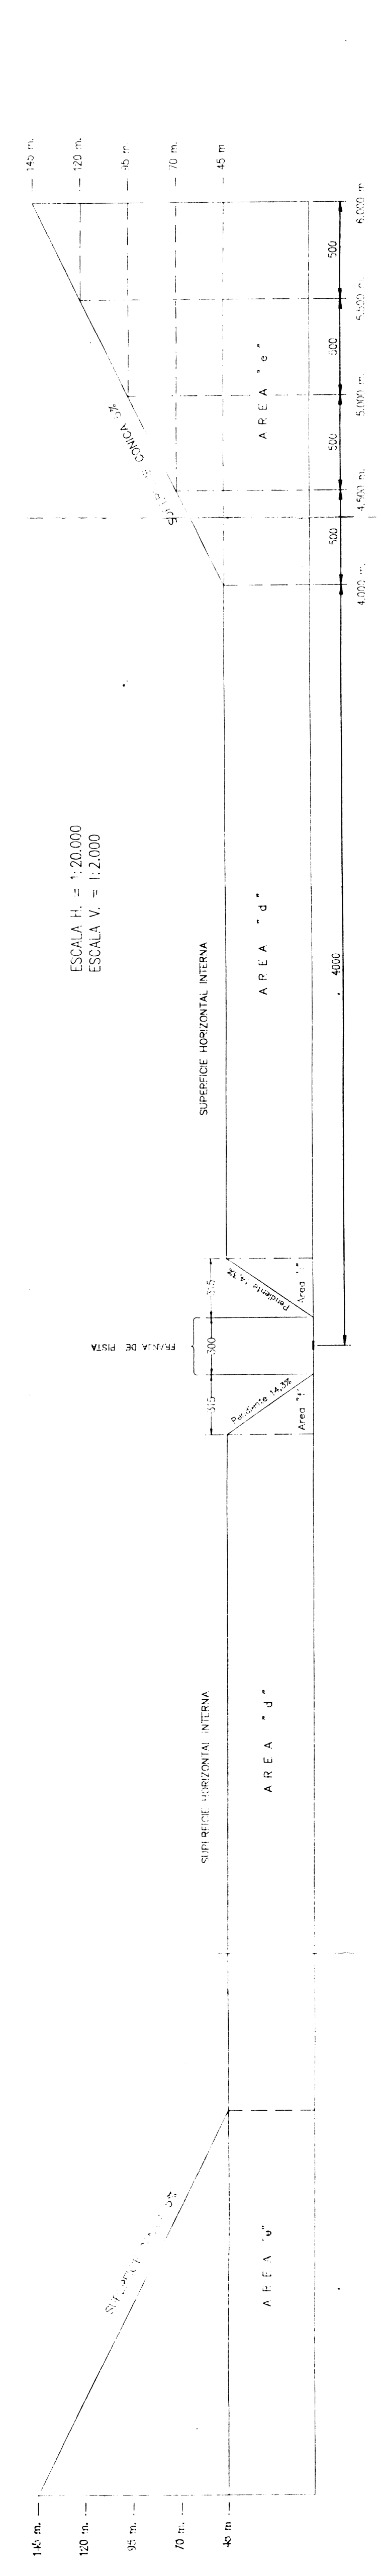

PERFIL TRANSVERSAL

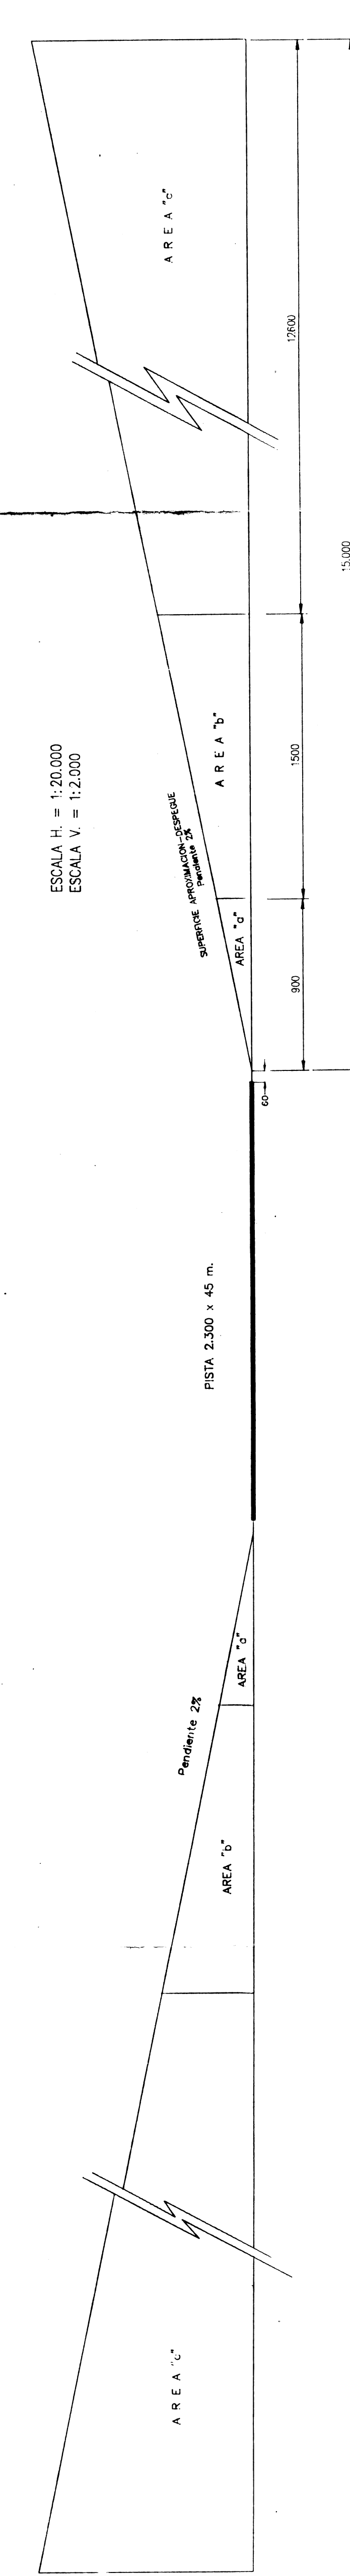

PERFIL LONGITUDINAL



INSTITUTO NACIONAL DE AERONAUTICA	
REC. DE AERONAUTICA Y SER. AERONAUTICOS	
PLANO DE PROTECCION AERODROMO	
CANTON DE SAN VICENTE, DEPARTAMENTO DE SAN VICENTE	
CONCEPCION Y PROYECTO	
PP-95-01	
Escala: 1:2000	
Autor: [Firma]	
Fecha: [Firma]	
Revisado: [Firma]	
Aprobado: [Firma]	
Escala: 1:2000	