


PERFIL PARQUE QUEBRADA Y FRANJA RESTRICCIÓN escala 1/1000

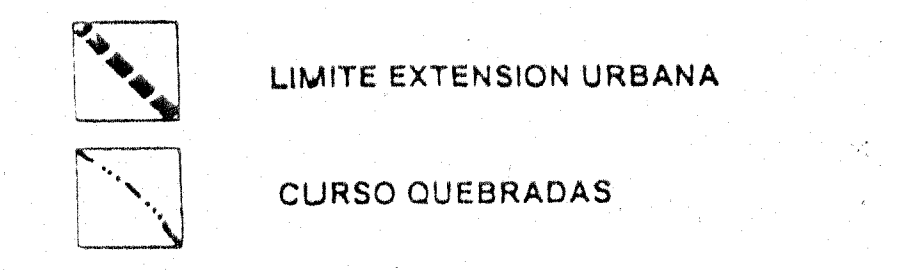

MINISTERIO DE VIVIENDA Y URBANISMO SECRETARÍA MINISTERIAL METROPOLITANA DEPARTAMENTO DE DESARROLLO URBANO E INFRAESTRUCTURA

**PLAN REGULADOR METROPOLITANO DE SANTIAGO**

MODIFICACION MPRMS-40

DESAFECTACION AREA DE REMOCION EN MASA QUEBRADA EL MANZANO Y ESTERO LAS HUALTATAS COMUNA LO BARNECHEA

APROBACION GOBIERNO REGIONAL METROPOLITANO - CONSEJO REGIONAL

APROBADO POR RESOLUCION N° 47 de 28.06.2001 D.O. 14.11.2001

SECRETARIO REGIONAL METROPOLITANO: *[Signature]* PRESIDENTE CONSEJO REGIONAL METROPOLITANO: *[Signature]*

INFORME TÉCNICO FAVORABLE DIVISION DESARROLLO URBANO / MINVU

Arqto. Julio Smor Blanc Gavarría ARQTO. INFORMANTE Arqto. Carla González Maier JEFE DIVISION DESARROLLO URBANO SECRETARIA MINISTERIAL METROPOLITANA

Arqto. Alberto Carvacho Duarte JEFE PLANIFICACION PRMS Arqto. Cristina Silva Toledo JEFE DEPARTAMENTO DESARROLLO URBANO Arqto. José Antonio Gómez Lamus SECRETARIO MINISTERIAL METROPOLITANO

INFORMANTE: *[Signature]* Arqto. M. Eugenia Paredes Herranz

N° PLANO: RM-PRM00-1A/1A6/40 DIBUJO: Lucía Cápedes Contreras Fecha: Noviembre 2000 Norte: Escala: 1/25.000

0.79 x 0.44

204