

**ÁMBITO TERRITORIAL**

<b>DIVISIÓN POLÍTICO ADMINISTRATIVA</b>	<b>HI DROGRAFÍA</b>	<b>INFRAESTRUCTURA DE TRANSPORTE</b>
LÍMITE PROVINCIAL LÍMITE COMUNAL	Río - Estero Canchales y Cerdas Cuerpos de Agua Curvas de Nivel Contos de Elevación	Carreteras Línea de Alta Tensión Edificación Parques

**PROYECTO CON DESARROLLO URBANO CONDICIONADO (PDOC)**


**ÁREA URBANA METROPOLITANA**

LÍMITE EXTENSIÓN URBANA Art. 2.2.1.	ZONA - Z1 Art. 15° Transitorio Punto 1, letra a	ZONA - Z2 Art. 15° Transitorio Punto 1, letra a
ZONA - Z2 Art. 15° Transitorio Punto 1, letra a	ZONA - Z3 Art. 15° Transitorio Punto 1, letra a	ZONA - Z4 Art. 15° Transitorio Punto 1, letra a

**ÁREA RESTRINGIDA O EXCLUIDA AL DESARROLLO URBANO**

ÁREA DE INTERÉS SILVAGROPECUARIO MIXTO L.S.A.M. - 1. Art. 4.3.2.3.	VALLE	VALLE	VALLE
--	-------	-------	-------

**INFRAESTRUCTURA DE TRANSPORTE (ver Plano RM-PRM-06-IBPOUC1)**

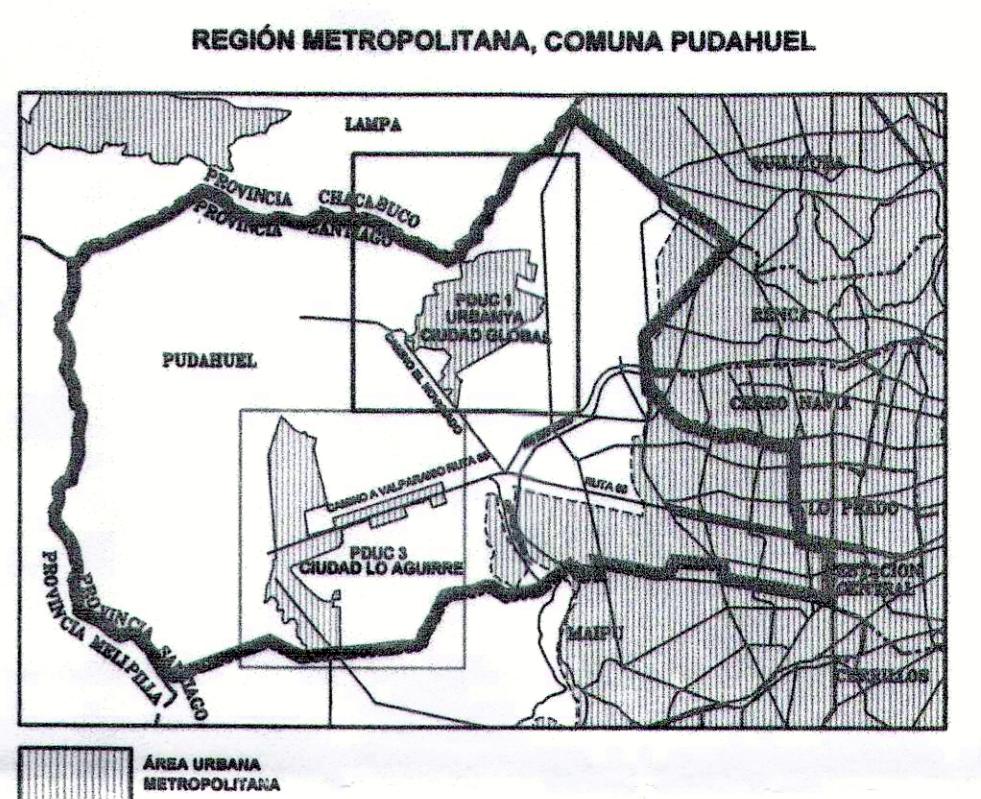

**SEREMI**  
 MINISTERIO DE VIVIENDA Y URBANISMO  
 SECRETARÍA MINISTERIAL METROPOLITANA DE VIVIENDA Y URBANISMO  
 DEPARTAMENTO DE DESARROLLO URBANO E INFRAESTRUCTURA  
**PLAN REGULADOR METROPOLITANO DE SANTIAGO**

**MODIFICACIÓN MPRMS "PDOC1 URBANA CIUDAD GLOBAL/ PDOC3 CIUDAD LO AGUIRRE" ZONIFICACION USOS DE SUELO PROYECTO DESARROLLO URBANO CONDICIONADO (PDOC) SECTOR PDOC1 URBANA CIUDAD GLOBAL SECTOR LAS LILAS - CAMINO EL NOVICIADO COMUNA PUDAHUEL.**

**APROBACIÓN GOBIERNO REGIONAL METROPOLITANO - CONSEJO REGIONAL**

EL MINISTRO DE FE QUE SUSCRIBE, CERTIFICA QUE LA PRESENTE MODIFICACIÓN AL PLAN REGULADOR METROPOLITANO DE SANTIAGO - PRMS, FUE APROBADO POR RESOLUCIÓN N° 0... DEL 12 de mayo 2018 Y PUBLICADO EN EL DIARIO OFICIAL DEL 13 de mayo 2018.

APROBADO POR CORE METROPOLITANO POR ACUERDO N° 23-18 SESIÓN ORDINARIA N° 19 DEL 07 DE OCTUBRE DE 2018

SECRETARÍA MINISTERIAL METROPOLITANA DE VIVIENDA Y URBANISMO

DEPARTAMENTO DE DESARROLLO URBANO E INFRAESTRUCTURA

SECRETARÍA MINISTERIAL METROPOLITANA DE VIVIENDA Y URBANISMO

**EQUIPO TÉCNICO UNIDAD DE PLÁNICACIÓN SEREMI VIVIENDA Y URBANISMO**

Arqto: Manuel Atria Cifuentes  
 Mathias Koch Casas Cordero  
 Paula Chavez Jerez

Cartografía/Edición Digital  
 Rubén D. Lizama Díaz

N° DE PLANO:  
**RM-PRM-06-1A/PDOC1**

Base Cartográfica GEOCEN, Escala 1:10.000  
 DATUM PRADIS, Coordenadas UTM Huso 18  
 Fecha Vuelo Aerofotogramétrico, Diciembre 2000

ARCHIVO: D:\Modificación PRMS 17\pdr-2017\Urbanismo\mapa\_ua\_19.dwg Fecha: Abril 2017

REPUBLICA DE CHILE  
 COMISIÓN REGIONAL METROPOLITANA DE VIVIENDA Y URBANISMO  
 SECRETARÍA SUJETIVO  
**ES COPIA FIEL DEL ORIGINAL**

VERÓNICA ORRIGO AHUMADA  
 Secretaria General  
 Contraloría General de la República