

**ÁMBITO TERRITORIAL**

<b>DIVISIÓN POLÍTICO ADMINISTRATIVA</b>	<b>HIDROGRAFÍA</b>	<b>INFRAESTRUCTURA DE TRANSPORTE</b>
Límite Comunal Curvas de Nivel Cotas de Elevación	Río - Estero Quebradas y Canchales Cuerpos de Agua	Caminos Línea de Alta Tensión Edificios Cercos

**PROYECTO CON DESARROLLO URBANO CONDICIONADO (PDCU)**

**ÁREA URBANA METROPOLITANA**


Límite Extensión Urbana Art. 2.5.1. ZONA - Z1 Art. 17 Transitorio Punto 2, letra a ZONA - Z2 Art. 17 Transitorio Punto 2, letra a ZONA - Z3 Art. 17 Transitorio Punto 2, letra a ZONA - Z4 Art. 17 Transitorio Punto 2, letra a	ÁREA DE PRESERVACIÓN ECOLÓGICA Art. 5.5.1. ÁREA DE PROTECCIÓN ECOLÓGICA CON DESARROLLO CONTROLADO Art. 5.5.2.	ÁREA DE INTERÉS SILVOPAISAJÍSTICO Art. 5.5.3.1. ÁREA DE INTERÉS SILVOPAISAJÍSTICO MEDIO LS.A.M.-1. Art. 5.5.3.2.
---	--	---

**ÁREA RESTRINGIDA O EXCLUIDA AL DESARROLLO URBANO**

**ÁREAS DE VALOR NATURAL**

**INFRAESTRUCTURA DE TRANSPORTE (ver Plano RM-PRM-06-18/PDCU)**

VIALIDAD	VIALIDAD
----------	----------

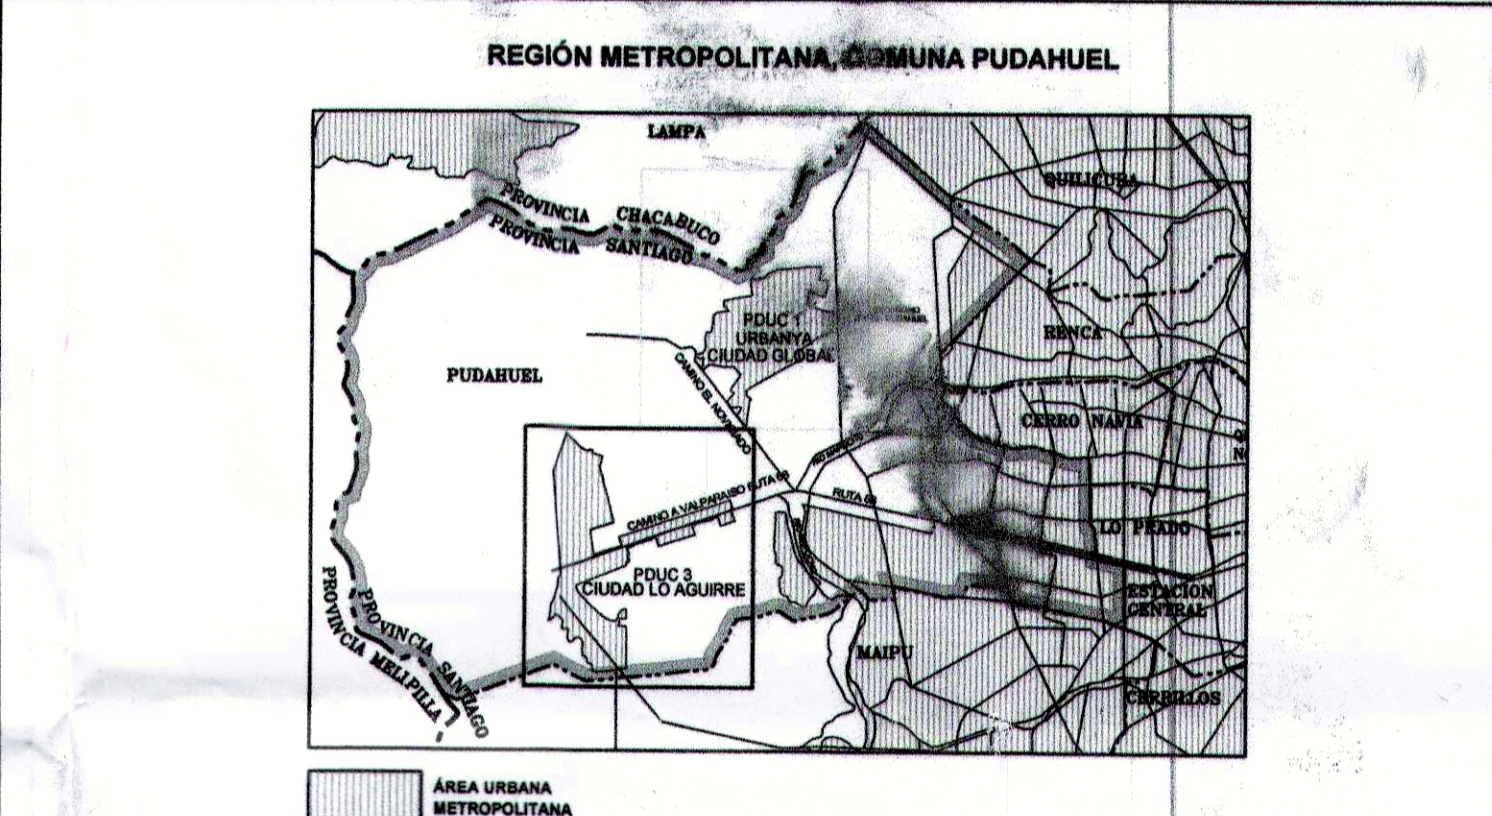

**MINISTERIO DE VIVIENDA Y URBANISMO**  
**SECRETARÍA MINISTERIAL METROPOLITANA DE VIVIENDA Y URBANISMO**  
 DEPARTAMENTO DE DESARROLLO URBANO E INFRAESTRUCTURA  
**PLAN REGULADOR METROPOLITANO DE SANTIAGO**

**MODIFICACIÓN MPRMS**  
**"PDCU1 URBANA CIUDAD GLOBAL/ PDCU3 CIUDAD LO AGUIRRE"**  
**ZONIFICACION USOS DE SUELO**  
**PROYECTO DESARROLLO URBANO CONDICIONADO (PDCU)**  
**SECTOR PDCU3 CIUDAD LO AGUIRRE**  
**SECTOR LO AGUIRRE - RUTA 68**  
**COMUNA PUDAHUEL**

**APROBACIÓN GOBIERNO REGIONAL METROPOLITANO - CONSEJO REGIONAL**

EL MINISTRO DE FE QUE SUSCRIBE, CERTIFICA QUE LA PRESENTE MODIFICACIÓN AL PLAN REGULADOR METROPOLITANO DE SANTIAGO - PRMS QUE APROBÓ POR RESOLUCIÓN N° 027-16 DEL 26 de Mayo de 2016 y PUBLICADO EN EL DIARIO OFICIAL DEL 03 de Agosto de 2016.

APROBADO POR CONSEJO METROPOLITANO POR ACUERDO N° 27-16 SESIÓN ORDINARIA N° 176 DEL 7 DE OCTUBRE DE 2016

**SECRETARÍA MINISTERIAL METROPOLITANA DE VIVIENDA Y URBANISMO**

**JEFE DEPARTAMENTO DE DESARROLLO URBANO E INFRAESTRUCTURA**  
 JEFE DEPARTAMENTO DE VIVIENDA Y URBANISMO

**EQUIPO TÉCNICO UNIDAD DE PLANIFICACIÓN SEREMI VIVIENDA Y URBANISMO**

Arto: Manuel Atria Cifuentes  
 Mathias Koch Casas Condero  
 Paula Chavez Jerez

Cartografía/Edición Digital  
 Rubén D. Lázara Díaz

N° DE PLANO:  
**RM-PRM-06-1A/PDCU3**

Base Cartográfica GEOCCN Escala 1:10.000  
 DATUM PRSADA. Coordenadas UTM Hacia 19  
 Fecha Vuelo Aerofotogramétrico, Diciembre 2000

ARQHO:  
 D:\Iniciación PRMS 17\plan-011\Lo Aguirre\Aguires\_ump\_1a\_18.dwg

Fecha: Abril 2017

REPUBLICA DE CHILE  
 CONSEJO NACIONAL DE VIVIENDA Y URBANISMO  
 SECRETARÍA EJECUTIVA

ES COPIA FIEL DEL ORIGINAL

VERÓNICA ORRIGO AHUMADA  
 Secretaria General  
 Contraloría General de la República