




ÁMBITO TERRITORIAL

DIVISIÓN POLÍTICO ADMINISTRATIVA	HIDROGRAFÍA	INFRAESTRUCTURA DE TRANSPORTE
LÍMITE PROVINCIAL LÍMITE COMUNAL	Río - Esteros Quebradas y Canales Cuerpos de Agua Curvas de Nivel Cotas de Elevación	Carreteras Infraestructura de Energía Líneas de Alta Tensión Edificación Construcción

PROYECTO CON DESARROLLO URBANO CONDICIONADO (PDUIC)

ÁREA URBANA METROPOLITANA

LÍMITE EXTENSIÓN URBANA Art. 2.2.1. ÁREAS DE ALTO RIESGO PARA LOS ASENTAMIENTOS HUMANOS De Inundación (Art. 4.2.1.1.) RECURRENTEMENTE INUNDABLES Art. 4.2.1.1., 4.1.1. MAPA PRECATA Art. 4.2.1.1., 4.2. DE RIESGO GEOGRÁFICO ASOCIADO A INUNDACIÓN RECURRENTE Art. 4.2.1.4., 4.	ÁREA DE EXTENSIÓN URBANA PARA EL PROYECTO CON DESARROLLO URBANO CONDICIONADO (PDUIC) DE RIESGO DE AEROPUERTOS, AERODROMOS Y RADIOACTIVIDAD Art. 4.4.1.3. (*) TRAZADO INDICATIVO ÁREAS DE PROTECCIÓN DE AEROPUERTO (Zonas "C" y "F") De Resguardo de Infraestructura Energética (Art. 4.4.1.) OLEODUCTOS, GASODUCTOS Y POLIDUCTOS Art. 4.4.1.4.	<p>(*) FUENTE: "Estudio de Riesgo Proyecto Inmobiliario Urbano, Comuna Pudahuel" Consultor: SICLA Ingeniería y Construcción Los Algarrobos S.A. y Geosudito, Abril 2002. Aprobado por Cst. 0284, RM. N°04787 del 17-07-2006 de la SEREMI NOP.</p> <p>(*) FUENTE: D.G.A.C. Plano de Protección Aeropuerto "Araucario Benítez" N° PP-03-01, D.L. Nº177, 16-10-2003, Ministerio de Defensa, D.O. 19-02-2004</p>
---	---	---

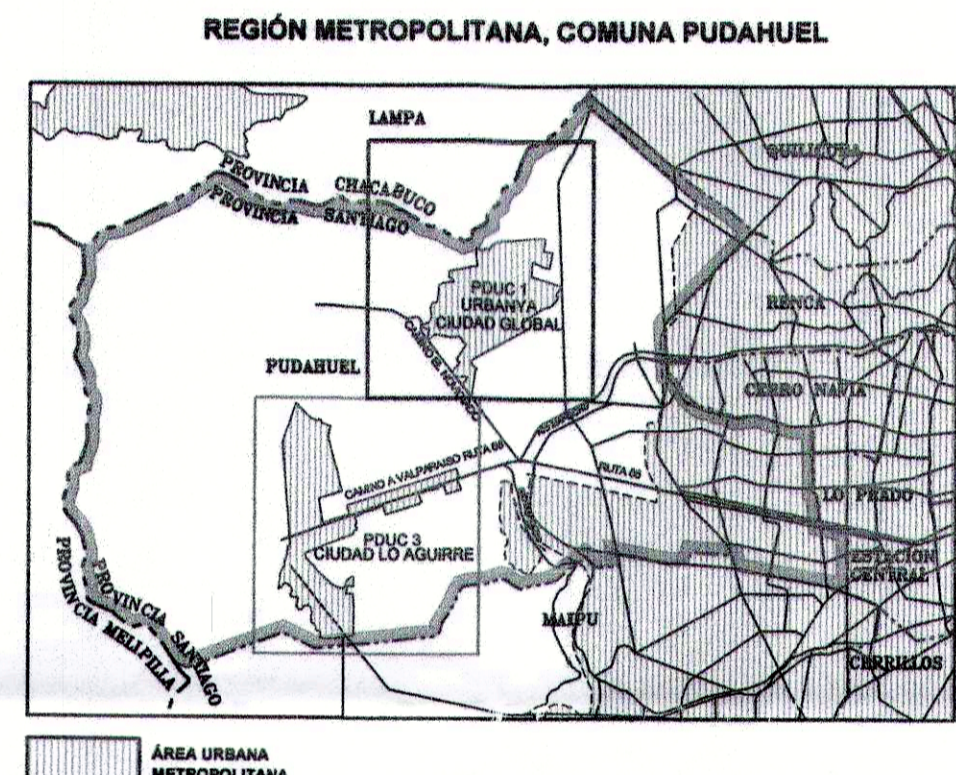

MINISTERIO DE VIVIENDA Y URBANISMO
SECRETARÍA MINISTERIAL METROPOLITANA DE VIVIENDA Y URBANISMO
 DEPARTAMENTO DE DESARROLLO URBANO E INFRAESTRUCTURA
PLAN REGULADOR METROPOLITANO DE SANTIAGO

MODIFICACIÓN MPRMS
"PDUIC1 URBANÍA CIUDAD GLOBAL/ PDUIC3 CIUDAD LO AGUIRRE"
RESTRICCIÓN POR RIESGO
 PROYECTO DESARROLLO URBANO CONDICIONADO (PDUIC)
 SECTOR PDUIC1 URBANÍA CIUDAD GLOBAL
 SECTOR LAS LILAS - CAMINO EL NOVICIADO
 COMUNA PUDAHUEL

APROBACIÓN GOBIERNO REGIONAL METROPOLITANO - CONSEJO REGIONAL
 EL MINISTRO DE F.E. QUE SUSCRIBE, CERTIFICA QUE LA PRESENTE MODIFICACIÓN AL PLAN REGULADOR METROPOLITANO DE SANTIAGO - PRMS, FUE APROBADO POR RESOLUCIÓN N° 021 DEL 12 DE ABRIL DE 2017, PUBLICADO EN EL DIARIO OFICIAL DEL 25 DE ABRIL DE 2017.

APROBADO POR CONSEJO REGIONAL METROPOLITANO POR ACUERDO N° 238-16 SESIÓN ORDINARIA Nº16 DEL 07 DE OCTUBRE DE 2016

SECRETARÍA MINISTERIAL METROPOLITANA DE VIVIENDA Y URBANISMO

JEFE DEPARTAMENTO DE DESARROLLO URBANO

SECRETARÍA MINISTERIAL METROPOLITANA DE VIVIENDA Y URBANISMO

EQUIPO TÉCNICO UNIDAD DE PLANIFICACIÓN SEREMI VIVIENDA Y URBANISMO

Arqto: Manuel Atria Cifuentes
 Mathias Koch Casas Cordero
 Paula Chavez Jerez

Cartografía/Edición Digital
 Rubén D. Lizama Diaz

N° DE PLANO:
 RM-PRM-06-IC/PDUIC1

Base Cartográfica GEOCENT, Escala 1:10.000
 DATUM PSAD56, Coordenadas UTM Huso 19
 Fecha Vuelo Aerofotogramétrico, Diciembre 2000

ARCHIVO: D:\Modificación PRMS 17\pduic-011\Urbanismo\Urbanismo_cmp_rml_18.dwg Fecha: Abril 2017

REPUBLICA DE CHILE
 CONSEJO REGIONAL METROPOLITANO
 SECRETARÍA EJECUTIVA
 ES COPIA FIEL DEL ORIGINAL

VERÓNICA ORREGO AHUMADA
 Secretaria General
 Contraloría General de la República