

ÁMBITO TERRITORIAL

DIVISIÓN POLÍTICO ADMINISTRATIVA	TOPOGRAFÍA	INFRAESTRUCTURA DE TRANSPORTE
Límite Comunal	Río - Estero	Carretera
Límite de Extensión Urbana	Cerdas y Canchales	Línea de Alta Tensión
Curvas de Nivel	Cuerpos de Agua	Edificación
Cotas de Elevación		Cercos

PROYECTO CON DESARROLLO URBANO CONDICIONADO (PDUIC)

ÁREA URBANA METROPOLITANA

Límite Extensión Urbana Art. 2.2.1.	Área de Extensión Urbana para el Proyecto con Desarrollo Urbano Condicionado (PDUIC)
-------------------------------------	--

ÁREAS DE ALTO RIESGO PARA LOS ASENTAMIENTOS HUMANOS


RECREOS Y ESPARCIMIENTO Art. 2.2.1.4, 4.1.1.	QUEBRADAS (Para de retención de 20 m a cada borde) Art. 2.2.1.4, 4.1.1.
MAPA SÍSMICA Art. 2.2.1.4, 4.1.1.	FUENTE: Estudio de Riesgo de Inundación, Asociado a Eventos Naturales, Volumen 2. Consultor: ICC INGENIEROS CIVILES LTDA., Diciembre 2008.
DE RIESGO GEOLÓGICO ASOCIADO A EVENTOS NATURALES Art. 2.2.1.4, 4.1.1.	DE RIESGO GEOLÓGICO ASOCIADO A INUNDACIÓN RECURRENTE Art. 2.2.1.4, 4.1.1.

ÁREAS DE RIESGO POR ACTIVIDADES PELIGROSAS

CENTRO DE ESTUDIOS NUCLEARES LO AGUIRRE Art. 2.2.1.4, 4.1.1.	DE RIESGO ASOCIADO A INUNDACIÓN RECURRENTE Art. 2.2.1.4, 4.1.1.
--	---

ÁREAS DE RESERVA DE INFRAESTRUCTURA METROPOLITANA

DE AEROPUERTOS, AERÓDROMOS Y RADIOVIAS Art. 2.2.1.4, 4.1.1.	TRAZADO INDICATIVO ÁREAS DE PROTECCIÓN DE AEROPUERTO (línea 4) Art. 2.2.1.4, 4.1.1.
SUBESTACIONES Y LÍNEAS DE TRANSMISIÓN DE ENERGÍA ELÉCTRICA Art. 2.2.1.4, 4.1.1.	FUENTE: D.S.A.C. Plano de Protección Aeropuerto "Comodoro Arturo Merino Benítez" 9º PP.026, S.S. Nº173, 16-10-2003, Ministerio de Defensa, S.D. 10-02-2004.

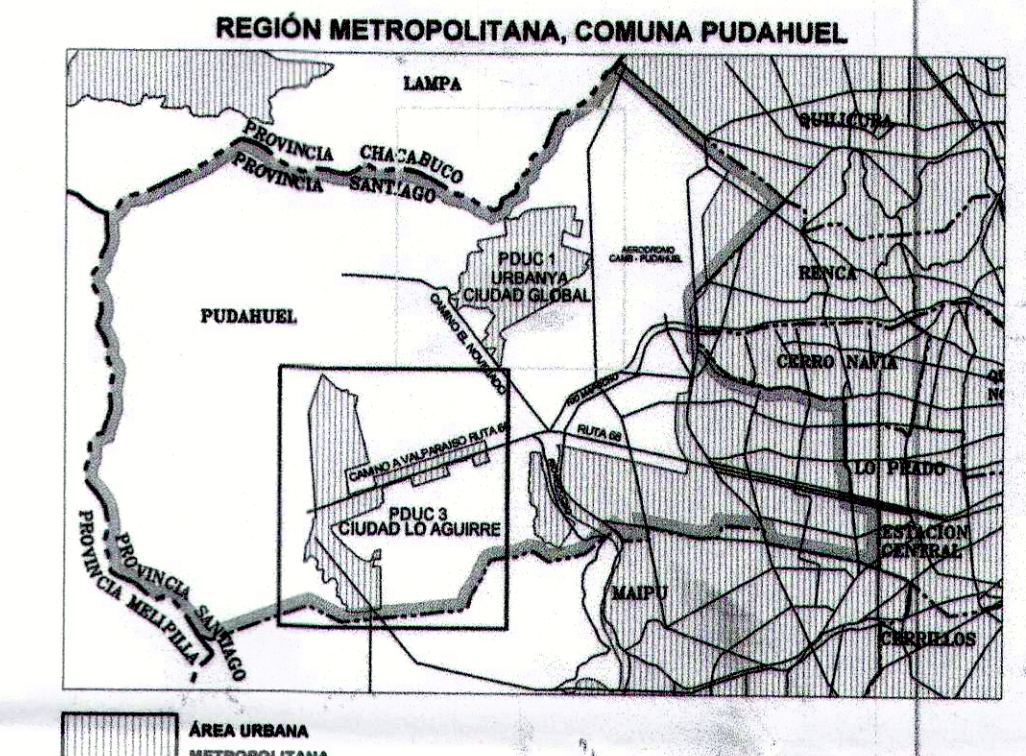

MINISTERIO DE VIVIENDA Y URBANISMO
SECRETARÍA MINISTERIAL METROPOLITANA DE VIVIENDA Y URBANISMO
DEPARTAMENTO DE DESARROLLO URBANO E INFRAESTRUCTURA
PLAN REGULADOR METROPOLITANO DE SANTIAGO

MODIFICACIÓN MPRMS "PDUIC URBANA CIUDAD GLOBAL/ PDUIC3 CIUDAD LO AGUIRRE" RESTRICCIÓN POR RIESGO
PROYECTO DESARROLLO URBANO CONDICIONADO (PDUIC)
SECTOR PDUIC3 CIUDAD LO AGUIRRE
SECTOR LO AGUIRRE - RUTA 88
COMUNA PUDAHUEL

APROBACIÓN GOBIERNO REGIONAL METROPOLITANO - CONSEJO REGIONAL

EL MINISTRO DE F.E. QUE SUSCRIBE, CERTIFICA QUE LA PRESENTE MODIFICACIÓN AL PLAN REGULADOR METROPOLITANO DE SANTIAGO - PRIMERA, FUE APROBADA POR RESOLUCIÓN N° 04 DEL 20 DE MARZO DE 2014 Y PUBLICADO EN EL DIARIO OFICIAL DEL 03 DE ABRIL DE 2014.

SECRETARÍA MINISTERIAL METROPOLITANA DE VIVIENDA Y URBANISMO

EQUIPO TÉCNICO UNIDAD DE PLANIFICACIÓN SEREMI VIVIENDA Y URBANISMO

Arqto: Manuel Atria Cifuentes
Mathías Koch Casas Cordero
Paola Chávez Jerez

Cartografía/Edición Digital
Rubén O. Lizama Díaz

N° DE PLANO:
RM-PM-06-10/PDUIC3

Base Cartográfica GEOCENT, Escala 1:10.000
DATUM PSAD56, Coordenadas UTM Horno 19
Fecha Vuelo Aerofotogramétrico, Diciembre 2000

Fecha: Abril 2017

REPUBLICA DE CHILE
CONSEJO REGIONAL METROPOLITANO DE SANTIAGO
SECRETARÍA EJECUTIVA

VERÓNICA ORRIGO AHUMADA
Secretaría General
Contraloría General de la República