


SITUACION ANTERIOR

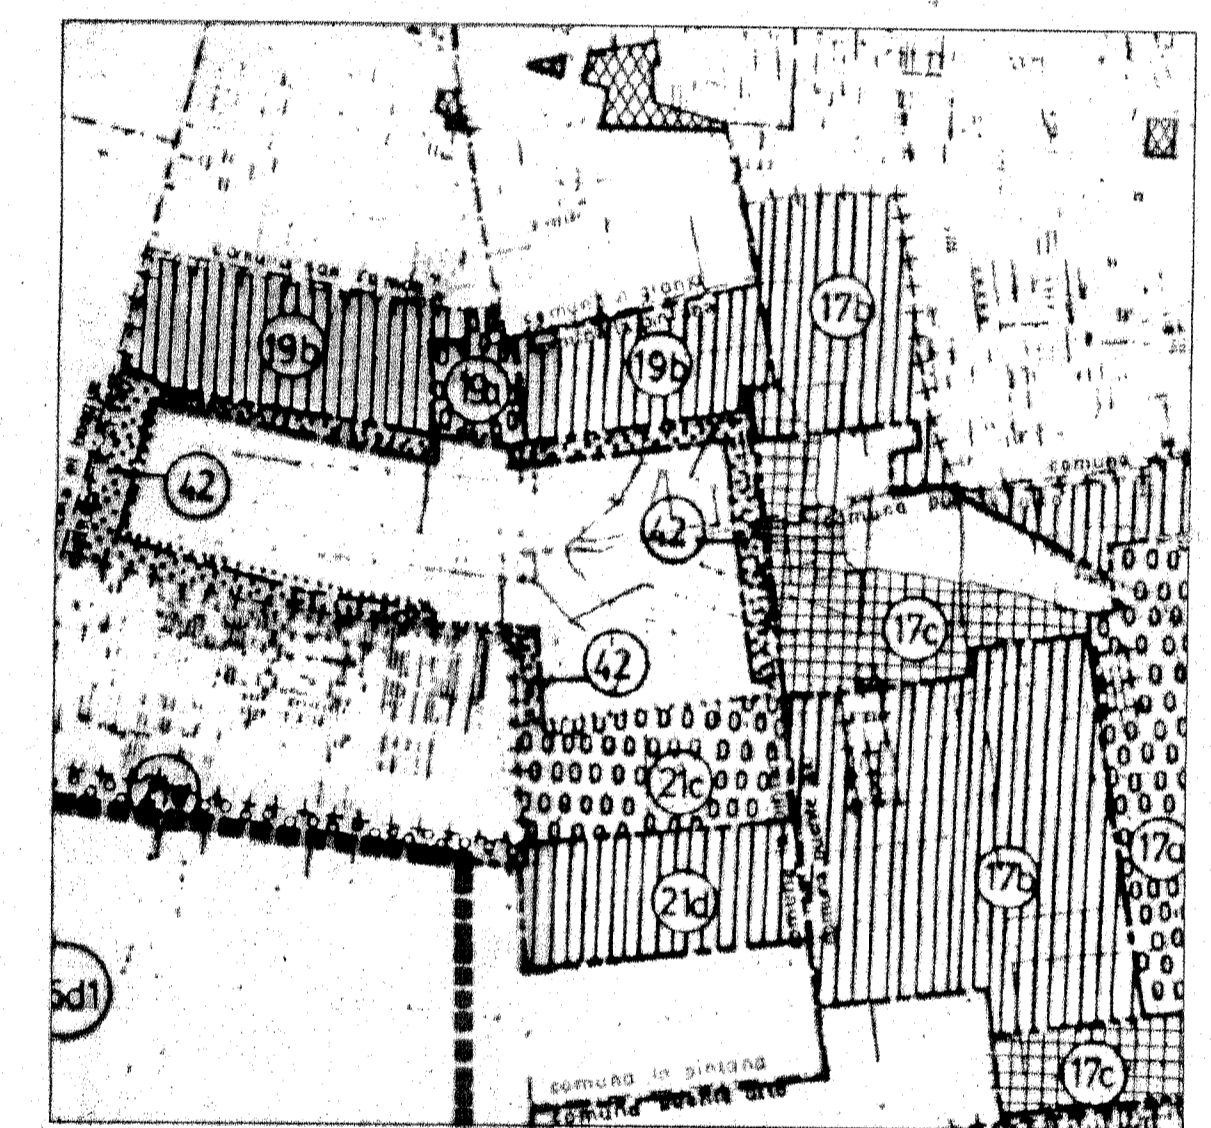

ZONIFICACION USOS DE SUELO ESCALA 1/50000
(según plano RM-PRM-92/1A)



NORMAS TRANSITORIAS ESCALA 1/50000
(según plano RM-PRM-93/T)



VIALIDAD ESCALA 1/50000
(según plano RM-PRM-92/1A1)

SITUACION QUE SE APRUEBA

- LIMITE AREA DE PRESERVACION ECOLOGICA
- LIMITE COMUNAL
- (A) AREA RECREATIVA DE INTERES ECOLOGICO Y CULTURAL
- (B) ZONA EQUIPAMIENTO
- (C) ZONA RECREACIONAL MIXTA
- (D) EQUIPAMIENTO INTERCOMUNAL MIXTO
- AREA PROTECCION CAUCE DESTINO: VIALIDAD, AREA VERDE E INFRAESTRUCTURA COMPLEMENTARIA AL CAUCE.

MINISTERIO DE VIVIENDA Y URBANISMO
SECRETARIA MINISTERIAL METROPOLITANA
DEPARTAMENTO DE DESARROLLO URBANO E INFRAESTRUCTURA
PLAN REGULADOR METROPOLITANO DE SANTIAGO

MPRMS 29
INCORPORACION AL AREA URBANA METROPOLITANA
SECTOR LA PLATINA

APROBACION GOBIERNO REGIONAL METROPOLITANO - CONSEJO REGIONAL
APROBADO POR RESOLUCION N° 6 de 11.02.02
D.O. 19.03.02
SECRETARIO GENERAL METROPOLITANO PRESIDENTE
CONSEJO REGIONAL METROPOLITANO CONSEJO REGIONAL METROPOLITANO

INFORME TECNICO FAVORABLE DIVISION DESARROLLO URBANO / MINVU
ARGTO. INFORMANTE: Arqto. Carlos González Maier
JEFE DIVISION DESARROLLO URBANO

SECRETARIA MINISTERIAL METROPOLITANA
Arqto. Alberto Aguilera Duarte JEFE PROYECTO
Arqto. Eduardo Bresciani Escamiller JEFE DIVISION DESARROLLO URBANO
Arqto. José Antonio Gómez Lemus SECRETARIO MINISTERIAL METROPOLITANO

EQUIPO:
Arqto. Juan Hernández
Arqto. Adriano Pérez
Diseñadora: Ivonne Mariaméz

N° PLANO RM-PRM99-1A/29	DIBUJO/EDICION Rubén D. Lizama Díaz CORRECCIONES: Lucía Cepedez Contreras IMPRESION BAS_076C.DWG 22-MAR-2000	Fecha Marzo 2000 Escala 1/5000	Norte:
-----------------------------------	---	---	------------