


MINISTERIO DE VIVIENDA Y URBANISMO
SECRETARIA MINISTERIAL METROPOLITANA
DEPARTAMENTO DE DESARROLLO URBANO E INFRAESTRUCTURA

PLAN REGULADOR METROPOLITANO DE SANTIAGO

MODIFICACION MPRMS. 45
VIA C2.0 CAMINO TURISTICO
SUPRIME TRAMO - COMUNA LO BARNECHEA
VALIDAD INTERCOMUNAL

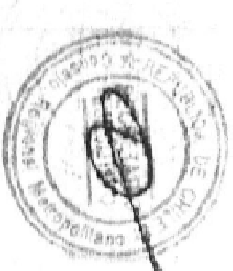

ES COPIA DEL ORIGINAL

APROBACION GOBIERNO REGIONAL METROPOLITANO - CONSEJO REGIONAL
Aprobado por Resolucion N° 82 de 19.11.2001
B.O. 12.01.2002
SECRETARIO EJECUTIVO CONSEJO REGIONAL METROPOLITANO
SECRETARIO EJECUTIVO CONSEJO REGIONAL METROPOLITANO
PRESIDENTE CONSEJO REGIONAL METROPOLITANO
INFORME TECNICO FAVORABLE DIVISION DESARROLLO URBANO / MINUS

AROTO. INFORMANTE

Arq.º: Gerné González Uruar

SECRETARIA MINISTERIAL METROPOLITANA

Arq.º: Alberto Espinoza Duran
Arq.º: Carolina Silva Toledo
EQUIPO: EITE DESARROLLO URBANO
Arq.º: Adriana Pérez Palacios

N° PLANO

DEBILDO/EDICION DIGITAL

Fecha: Abril 2001


Mapa:

Rediseño: G. Usama Diaz

Escala: 1/20.000

RM-PRM-01-1A1/45

Arquitecto: Pro. 311/Com. Lur1 P23-Com. Lur1

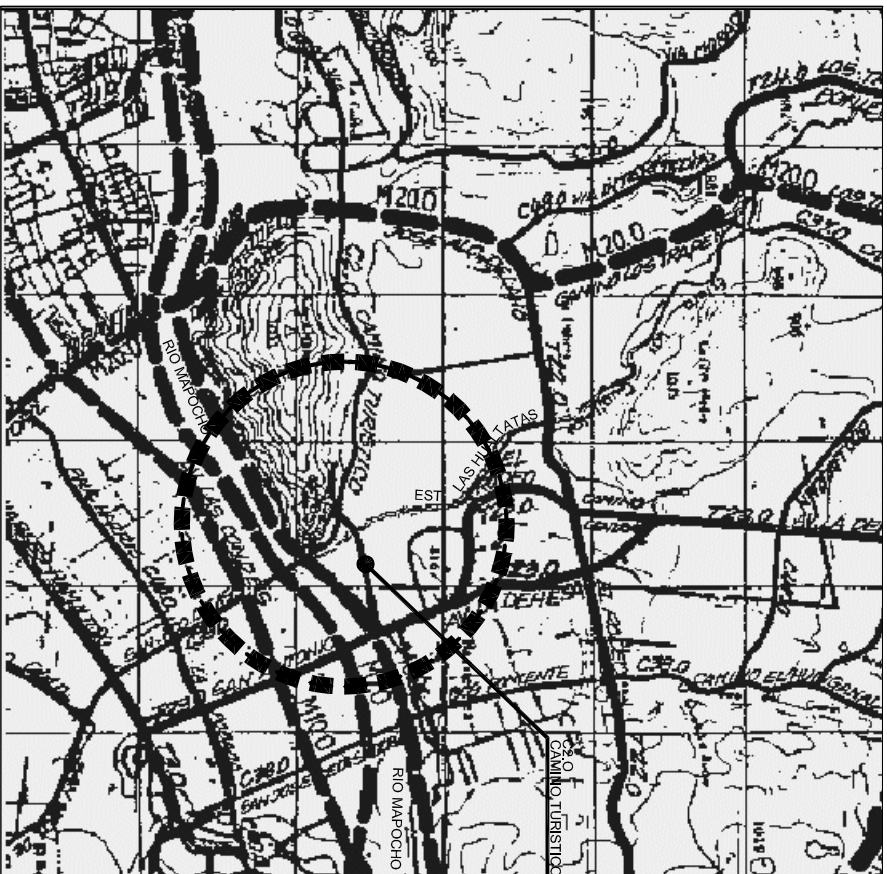

SITUACION ANTERIOR



SITUACION QUE SE APRUEBA