



PLAN REGIONAL DE DESARROLLO URBANO REGION DE ARICA Y PARINACOTA

SECRETARIA REGIONAL MINISTERIAL DE VIVIENDA Y URBANISMO REGION DE ARICA Y PARINACOTA

LINEAMIENTOS DEL PRDU

SIMBOLOGIA

Estructuración del sistema de centros poblados

Nodos articuladores

- 1º Orden
- 2º Orden
- 3º Orden

Sistema red de centros poblados de interés patrimonial productivo

- Sistema Red Altiplánica
- Sistema Red Quebrada Ticnamar
- Sistema Red Quebrada Camarones

Asentamientos que pueden requerir tratamiento prioritario

- Impacto - Centralidad Funcional
- Potencialidad
- Fragilidad o Vulnerabilidad

Ejes territoriales estratégicos


- Corredores de Integración Interregional (Comedor Productivo de Borde)
- Corredores de Integración Interregional (Comedor Bioceánico)
- Eje Territoriales Estratégicos de Integración Regional (Eje Territorial Intermedio)
- Eje Territoriales Estratégicos de Integración Regional (Eje Territorial Altiplánico)
- Eje Territoriales Estratégicos de Integración Micro Regional

Unidades Territoriales

- UT-1 "Unidad Territorial de Borde Costero"
- UT-2 "Unidad Territorial de Borde Restringido"
- UT-3 "Unidad Territorial Pampa"
- UT-4 "Unidad Territorial Pampa Camarones"
- UT-5 "Unidad Territorial Valle de Lluta"
- UT-6 "Unidad Territorial Valle de Azapa"
- UT-7 "Unidad Territorial Quebrada Vitor"
- UT-8 "Unidad Territorial Quebrada Camarones"
- UT-9 "Unidad Territorial Quebrada Ticnamar"
- UT-10 "Unidad Territorial Pre-cordillera Conservación Ecológica"
- UT-11 "Unidad Territorial Altiplano Conservación Ecológica"
- UT-12 "Unidad Territorial Altiplano Protección Natural"

Legenda

- Localidades
- Red Vial: Camino Principal, Camino Secundario, Camino de Tierra, Huella y Sendero, Calle, Ferrocarril, Cerros, Pisos
- Relieve: Altos Cordones, Curva de Nivel Principal, Curva de Nivel Secundaria
- Infraestructura: Aeropuerto Internacional Chacabuta, Aeródromo Zapahuira, Terminal Puerto de Arica, Pases Fronterizos y Aduanas, Cobetas Pesqueras
- Limites: Límite Interregional, Límite Regional, Límite Provincial, Límite Comunal, Límite de Costa
- Hidrografía: Quebrada Permanente, Quebrada Intermitente, Canal, Ríos, Lagos y Embalses, Sotano, Océano

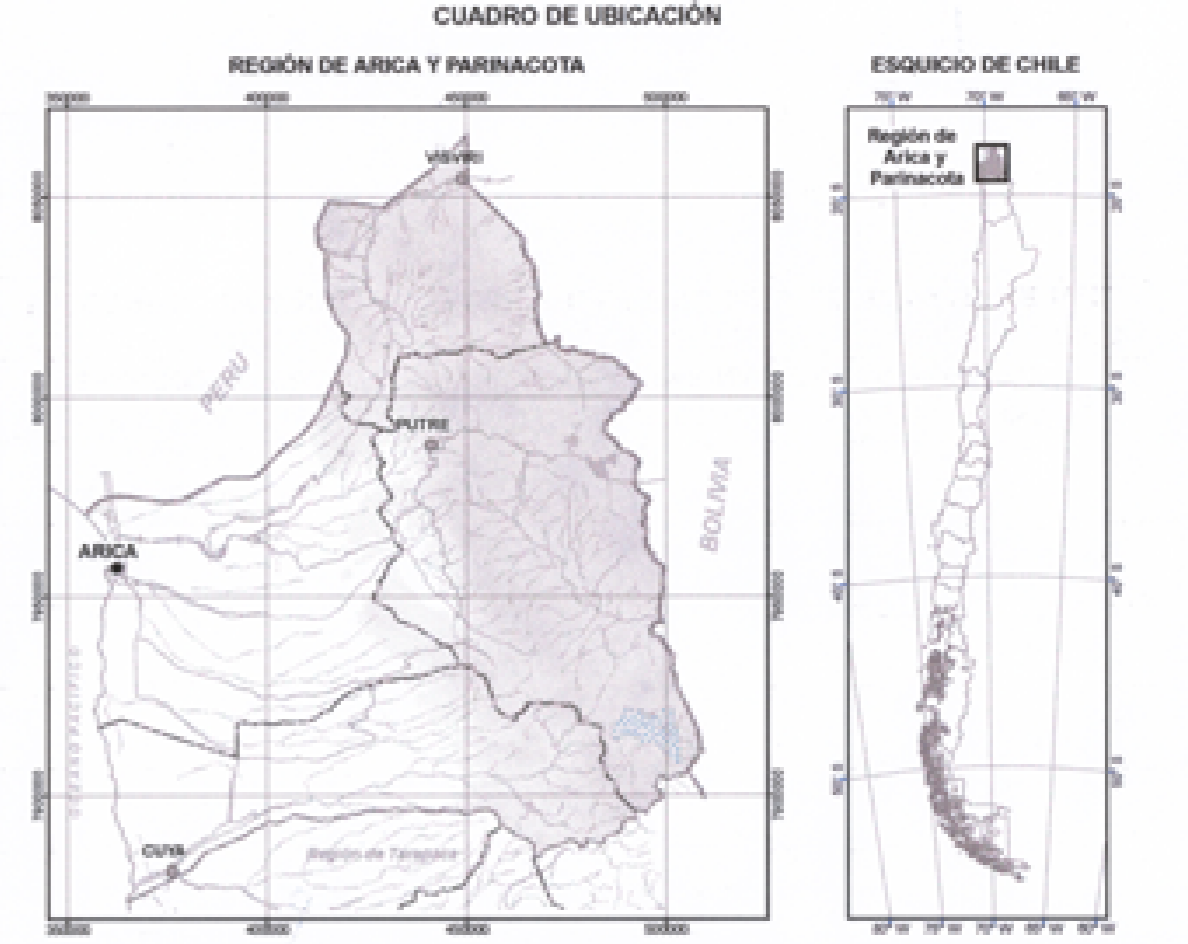

MINISTERIO DE VIVIENDA Y URBANISMO

PILAR GIMENEZ CELIS
Jefa División de Desarrollo Urbano D.D.U.

SECRETARÍA REGIONAL MINISTERIAL DE VIVIENDA Y URBANISMO REGION DE ARICA Y PARINACOTA

CARLA VILLAGRA RODRIGUEZ
Secretaria Regional Ministerial de Vivienda y Urbanismo Región de Arica y Parinacota

GOBIERNO REGIONAL REGION DE ARICA Y PARINACOTA

EL INTENDENTE REGIONAL QUE SUSCRIBE, PREVIA APROBACIÓN POR ACUERDO DEL CONSEJO REGIONAL EN SESIÓN N° ... DE FECHA ... PROMULGA EL PRESENTE PLAN REGIONAL DE DESARROLLO URBANO REGION DE ARICA Y PARINACOTA POR RESOLUCIÓN N° ... DEL ... DE CONFORMIDAD A LO ESTABLECIDO EN LOS ARTICULOS N° 24 LETRA O Y N° 36 LETRA C DE LA LEY N° 19.175 DE 1992.

JOSEFINA SEMR
Intendente Regional de Arica y Parinacota
Presidente del Consejo Regional

JEFE DEPARTAMENTO ADMINISTRACIÓN Y LOGÍSTICA HUMANOS
MIGUEL A. PARRA

DIRECTOR DEL ESTUDIO

ISABEL ZAPATA A. - Arica

INFORMACIÓN CARTOGRÁFICA

BASE: CARTOGRAFÍA DIGITAL IGM ESCALA 1:50.000
SECRETARIA REGIONAL MINISTERIAL DE VIVIENDA Y URBANISMO, REGION DE ARICA Y PARINACOTA

Proyección: UTM, Huso 19 Sur
Datum: WGS84

Escala 1:250.000

5.000 m 0 20 Km

JUNIO 2013

