

PLAN REGULADOR INTERCOMUNAL COSTERO REGIÓN DE TARAPACÁ
COMUNAS IQUIQUE - ALTO HOSPICIO - HUARA

SIMBOLOGÍA

ÁREA URBANA
 - Límite Territorio de Planificación
 - Límite de Extensión Urbana
 - Límite del Área Urbana
 - Límite Urbano (Incluye Áreas Urbanas y Áreas de Extensión Urbana)

ÁREAS DE EXTENSIÓN URBANA
 - ZEU-1, Zona de Extensión Urbana 1
 - ZEU-2, Zona de Extensión Urbana 2
 - ZEU-3, Zona de Extensión Urbana 3
 - ZEU-4, Zona de Extensión Urbana 4

ACTIVIDADES PRODUCTIVAS DE IMPACTO INTERCOMUNAL
 - ZPM, Zona Productiva Molesta
 - ZPC, Zona Productiva Contaminante

INFRAESTRUCTURA DE IMPACTO INTERCOMUNAL
 - ZI-S, Zona de Infraestructura Sanitaria
 - ZI-TP, Zona de Infraestructura de Transporte Portuario
 - ZI-E, Zona de Infraestructura Energética
 - ZI-TA, Zona de Infraestructura de Transporte Aeroportuario

ÁREAS RESTRINGIDAS AL DESARROLLO URBANO
Áreas de Riesgo
 - ARR-1, Áreas Propensas a Avalanchas Rodadas o Aluviones
 - ARR-1.1, Áreas Propensas a Avalanchas Rodadas o Aluviones 1
 - ARR-2, Áreas de Riesgo Natural por Pendiente
 - ARR-3, Áreas de Remoción y Escorrentamiento Torrencial
 - ARR-3.1, Áreas de Remoción y Escorrentamiento Torrencial 1
 - ARR-4.1, Áreas Inundables o Potencialmente Inundables
 - ARR-4.2, Áreas Inundables o Potencialmente Inundables por Maremoto o Tsunami
 - ARR-5, Áreas de Riesgo Asociadas a Actividades Humanas
 - ARR-6, Áreas de Riesgo Asociadas a Fallas Geológicas Activas

Zonas no Edificables
 - Tendidos eléctricos de alta tensión
 - Zona Restricción Aeropuerto
 - Trazado de ferrocarriles
 - Ducto subterráneo - mineralizado

ÁREAS DE PROTECCIÓN DE RECURSOS DE VALOR NATURAL
 - APVN, Áreas de Protección de Recursos de Valor Natural

ÁREAS DE PROTECCIÓN DE RECURSOS DE VALOR PATRIMONIAL CULTURAL
 - MH, Monumentos Históricos
 - Campeonatos Industriales asociados a la estación de guano y sal, Pabellón de Pica y Huacón, D.S. N°285, de 2014.
 - Asentamiento Mero San Agustín de Huacaya, D. N°25 de 2021.
 - ZT, Zona Típica

ÁREAS VERDES DE NIVEL INTERCOMUNAL
 - AV-1, Áreas Verdes Intercomunales 1
 - AV-2, Áreas Verdes Intercomunales 2

ÁREA RURAL
 - ARU, Área Rural
 - ARU-1.1, Área Rural 1.1 Interés de Conservación de Biodiversidad 1
 - ARU-1.2, Área Rural 1.2 Interés de Conservación de Biodiversidad 2
 - ARU-2, Área Rural 2 Interés Turístico y Arqueológico
 - ARU-3, Área Rural 3 Interés Turístico del Paisaje Costero
 - ARU-4, Área Rural 4 Apoyo a los Centros Poblados
 - ARU-5, Área Rural 5 Área Resguardo de Borde Costero

VALIDAD ESTRUCTURANTE
 - Validad Expresa
 - Validad Expresa Proyectada
 - Validad Troncal
 - Validad Troncal Proyectada


LIMITES
 - Límite Regional
 - Límite Comunal

VALIDAD
 - Validad principal
 - Validad secundaria
 - Camino de tierra
 - Huella y senderos
 - Aduana

INFRAESTRUCTURA
 - Subestaciones Eléctricas
 - Línea de Alta Tensión
 - Ferrocarril

HIDROGRAFÍA
 - Cursos de agua permanentes
 - Cuadradas intermitentes
 - Cursos de agua
 - Lago seco y temporalmente seco
 - Salar

RELIEVE
 - Cota
 - Curva de nivel principal
 - Curva de nivel secundaria
 - Escape

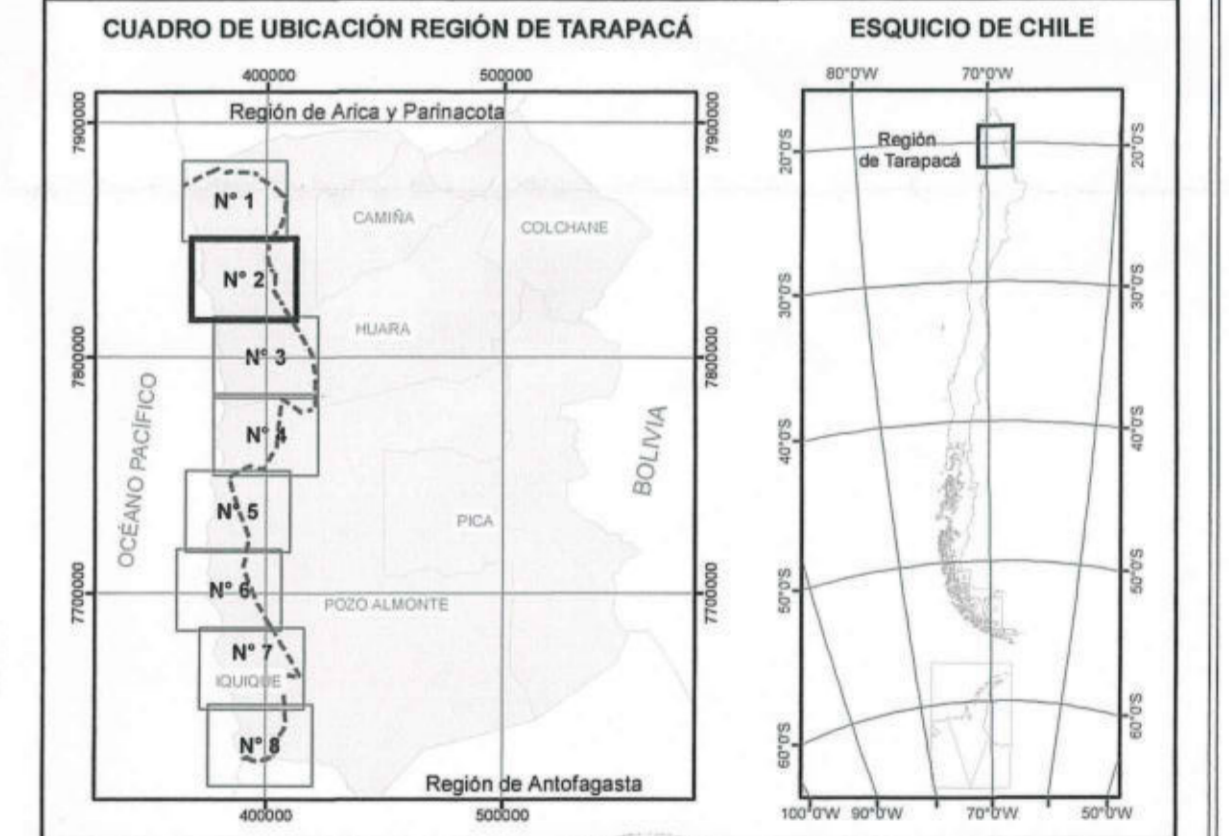

SECRETARÍA REGIONAL MINISTERIO DE VIVIENDA Y URBANISMO
REGIÓN DE TARAPACÁ
 SECRETARÍA REGIONAL MINISTERIO DE VIVIENDA Y URBANISMO
 DEPARTAMENTO DE DESARROLLO URBANO Y PAISAJE
 JEFE DE DEPARTAMENTO DE DESARROLLO URBANO Y PAISAJE
 MINISTERIO DE VIVIENDA Y URBANISMO
 SECRETARÍA REGIONAL MINISTERIO DE VIVIENDA Y URBANISMO
 REGIÓN DE TARAPACÁ

GOBIERNO REGIONAL REGIÓN DE TARAPACÁ

EL GOBERNADOR REGIONAL QUE SUSCRIBE, PREVIA APROBACIÓN POR ACUERDO DEL CONSEJO REGIONAL, ADOPTO EN SESIÓN N° 117 DE FECHA 10 DE JUNIO DE 2024 PROMULGA EL PRESENTE PLAN REGULADOR INTERCOMUNAL COSTERO REGIÓN DE TARAPACÁ POR RESOLUCIÓN N° 117/2024 DE CONFORMIDAD A LO ESTABLECIDO EN EL ARTÍCULO 24 LETRA D Y N° 24 LEY N° 19.178 DE 1992.

SECRETARÍA REGIONAL MINISTERIO DE VIVIENDA Y URBANISMO
 REGIÓN DE TARAPACÁ

INFORMACIÓN CARTOGRAFICA
 BASE: CARTOGRAFIA DIGITAL, ESCALA 1:50.000
 SECRETARÍA REGIONAL MINISTERIO DE VIVIENDA Y URBANISMO, REGIÓN DE TARAPACÁ
 Proyección UTM, Huso 18 Sur - Datum WGS84

ESCALA 1:50.000

PLANO : PRI COSTERO TARAPACÁ
 Lámina N° 2 Ver Cuadro de Ubicación

