

PLAN REGULADOR INTERCOMUNAL COSTERO REGIÓN DE TARAPACÁ
 COMUNAS IQUIQUE - ALTO HOSPIICIO - HUARA

SIMBOLOGÍA

ÁREA URBANA

- ÁU: Área Urbana
- Limite de Área Urbana
- Limite de Extensión Urbana
- Limite Urbano (Incluye Áreas Urbanas y Áreas de Extensión Urbana)

ÁREAS DE EXTENSIÓN URBANA

- ZEU-1: Zona de Extensión Urbana 1
- ZEU-2: Zona de Extensión Urbana 2
- ZEU-3: Zona de Extensión Urbana 3
- ZEU-4: Zona de Extensión Urbana 4

ACTIVIDADES PRODUCTIVAS DE IMPACTO INTERCOMUNAL

- ZPM: Zona Productiva Móvil
- ZPC: Zona Productiva Contaminante

INFRAESTRUCTURA DE IMPACTO INTERCOMUNAL

- ZI-S: Zona de Infraestructura Sanitaria
- ZI-TP: Zona de Infraestructura de Transporte Portuario
- ZI-E: Zona de Infraestructura Energética
- ZI-TA: Zona de Infraestructura de Transporte Aeronportuario

ÁREAS RESTRINGIDAS AL DESARROLLO URBANO

Áreas de Riesgo

- ARR-1: Áreas Propensas a Avalanchas Rodadas o Aluviones
- ARR-1.1: Áreas Propensas a Avalanchas Rodadas o Aluviones 1
- ARR-2: Áreas de Riesgo Natural por Pendiente
- ARR-3: Áreas de Remoción y Escorrentamiento Torrencial
- ARR-3.1: Áreas de Remoción y Escorrentamiento Torrencial 1
- ARR-4: Áreas Inundables o Potencialmente Inundables
- ARR-4.2: Áreas Inundables o Potencialmente Inundables por Maremoto o Tsunami
- ARR-5: Áreas de Riesgo Asociadas a Actividades Humanas
- ARR-6: Áreas de Riesgo Asociadas a Fallas Geológicas Activas

Zonas no Edificables

- Tendidos eléctricos de alta tensión
- Zona Restricción Aeropuerto
- Trazado de ferrocarriles
- Ducto subterráneo - mineralizado

ÁREAS DE PROTECCIÓN DE RECURSOS DE VALOR NATURAL

- APVN: Áreas de Protección de Recursos de Valor Natural

ÁREAS DE PROTECCIÓN DE RECURSOS DE VALOR PATRIMONIAL CULTURAL

- MH: Monumentos Históricos
- MHI: Monumento Histórico
- Compartes Industriales asociadas a la estación de guano en Pabellón de Pica y Huamblo, D.S. N°285, de 2014.
- Asentamiento Miraflores San Agustín de Huastilla, D. N°25 de 2021.
- ZT: Zona Típica

ÁREAS VERDES DE NIVEL INTERCOMUNAL

- AV-1: Áreas Verdes Intercomunales 1
- AV-2: Áreas Verdes Intercomunales 2

ÁREA RURAL

- ARU: Área Rural
- ARU-1.1: Área Rural 1.1 Interés de Conservación de Biodiversidad 1
- ARU-1.2: Área Rural 1.2 Interés de Conservación de Biodiversidad 2
- ARU-2: Área Rural 2 Interés Turístico y Arqueológico
- ARU-3: Área Rural 3 Interés Turístico del Paisaje Costero
- ARU-4: Área Rural 4 Apoyo a los Centros Poblados
- ARU-5: Área Rural 5 Área Resguardo de Borde Costero

VALIDAD ESTRUCTURANTE

- Validad Expresa
- Validad Expresa Proyectada
- Validad Troncal
- Validad Troncal Proyectada

LIMITES

- Limite Regional
- Limite Comunal
- Limite de Área Urbana
- Limite de Extensión Urbana
- Limite Urbano

INFRAESTRUCTURA


- Subestaciones Eléctricas
- Línea de Alta Tensión
- Ferrocarril

RELEVE

- Cota
- Curva de nivel principal
- Curva de nivel secundaria
- Escarpa

HIROGRAFÍA

- Cursos de agua permanentes
- Cuerpos de agua intermitentes
- Cursos de agua
- Lago seco y temporalmente seco
- Salin

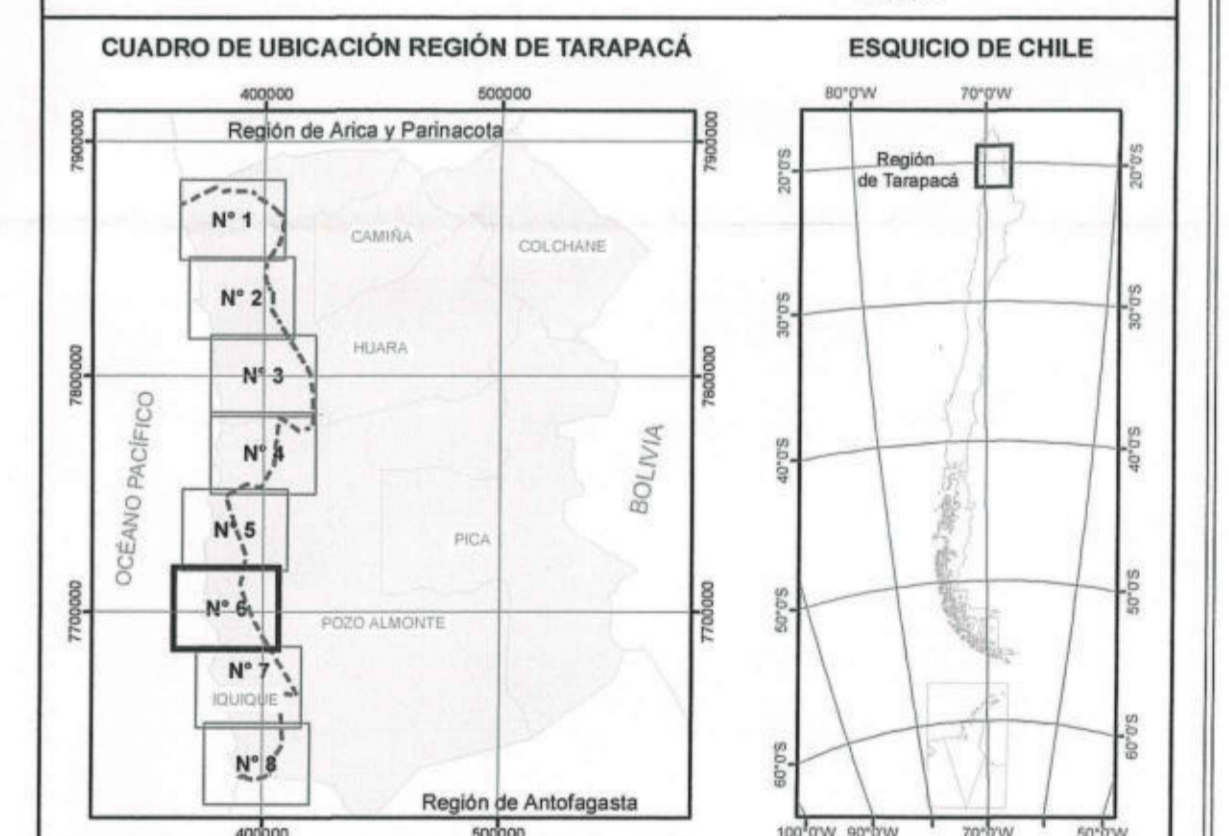

SECRETARÍA REGIONAL MINISTERIAL DE VIVIENDA Y URBANISMO REGIÓN DE TARAPACÁ

SECRETARÍA REGIONAL MINISTERIAL DE DESARROLLO URBANO Y URBANISMO REGIÓN DE TARAPACÁ

SECRETARÍA REGIONAL MINISTERIAL DE INFRAESTRUCTURA REGIÓN DE TARAPACÁ

SECRETARÍA REGIONAL MINISTERIAL DE VIVIENDA Y URBANISMO REGIÓN DE TARAPACÁ

GOBIERNO REGIONAL REGIÓN DE TARAPACÁ

EL GOBERNADOR REGIONAL QUE SUSCRIBE, PREVIA APROBACIÓN POR ACUERDO DEL CONSEJO REGIONAL, ADOPTO EN SESIÓN N° VII DE FECHA 10.04.2023 PROMULGA EL PRESENTE PLAN REGULADOR INTERCOMUNAL COSTERO REGIÓN DE TARAPACÁ POR RESOLUCIÓN N° 10.04.2023 DE CONFORMIDAD A LO ESTABLECIDO EN LA LEY N° 17.332 DE LETRA O Y N° 30.000 DE LA LEY N° 18.275 DE 1992.

INFORMACIÓN CARTOGRAFICA
 BASE: CARTOGRAFIA DIGITAL IGM ESCALA 1:50.000
 SECRETARÍA REGIONAL MINISTERIAL DE VIVIENDA Y URBANISMO, REGIÓN DE TARAPACÁ
 Proyecto: LÍNEA 18.000 - OCEANO PACIFICO

Escala 1:50.000

PLANO : PRI COSTERO TARAPACÁ
 Lámina N° 6 Ver Cuadro de Ubicación