



SITUACIÓN ANTERIOR

Plano: RM-PRM-93/T

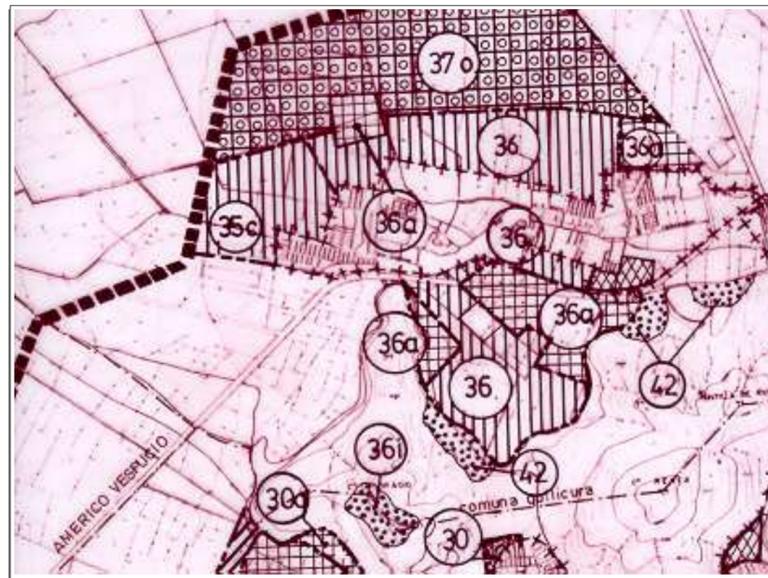

SITUACIÓN QUE SE APRUEBA

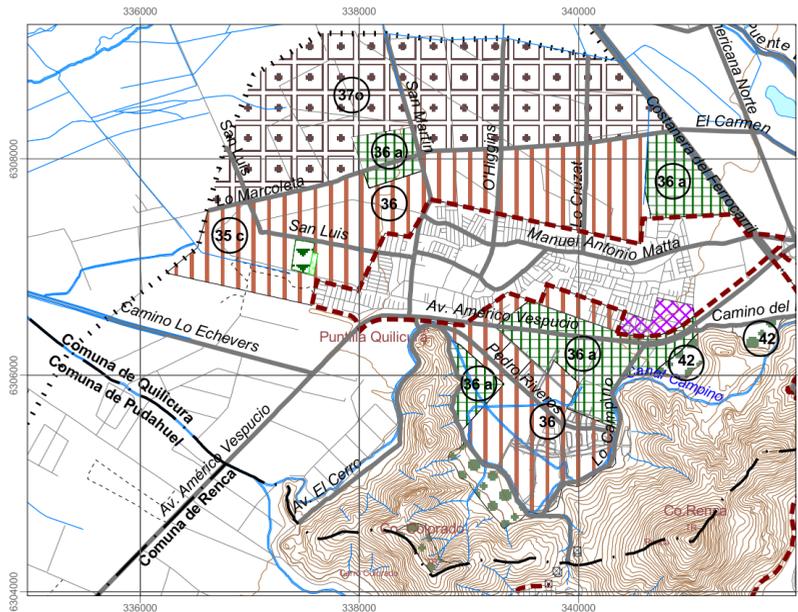


A. ÁREA URBANA METROPOLITANA

- ■ ■ ■ ■ Limite de Extensión Urbana
- +++++ Limite Urbano


Subsector Geográfico Norponiente. (Quilicura)



Tramo F2
Superficie predial mín. 200 m2
(Sólo en uso habitacional)

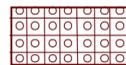


Tramo A.
Superficie predial mín. 8000 m2
(Sólo en uso habitacional)

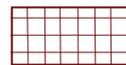

Tramo C.
Superficie predial mín. 2000 m2
(Sólo en uso habitacional)



Subsectores de Equipamiento

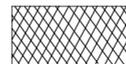

Zona Industrial Exclusiva
Área Urbana

ÁREA URBANA METROPOLITANA

- Limite de Extensión Urbana
- Limite Urbano
- Equipamiento Deportivo Intercomunal
- Parque Comunal

Subsector Geográfico Norponiente. (Quilicura)



Tramo F2
Superficie predial mín. 200 m2
(Sólo en uso habitacional)



Tramo A.
Superficie predial mín. 8000 m2
(Sólo en uso habitacional)



Tramo C.
Superficie predial mín. 2000 m2
(Sólo en uso habitacional)



Subsectores de Equipamiento



Zona Industrial Exclusiva
Área Urbana



MINISTERIO DE VIVIENDA Y URBANISMO
SECRETARÍA REGIONAL MINISTERIAL METROPOLITANA

DEPARTAMENTO DE DESARROLLO URBANO E INFRAESTRUCTURA

PLAN REGULADOR METROPOLITANO DE SANTIAGO

MODIFICACIÓN MPRMS-101
"MODIFICA USOS DE SUELO SECTOR DEPORTIVO LO CAMPINO, E INCORPORA NUEVA ÁREA DE EQUIPAMIENTO DEPORTIVO - PARQUE SECTOR SAN LUIS, COMUNA DE QUILICURA"

MODIFICA PLANO RM-PRM-93/T

APROBACIÓN GOBIERNO REGIONAL METROPOLITANO - CONSEJO REGIONAL

EL MINISTRO DE FE QUE SUSCRIBE CERTIFICA QUE LA PRESENTE MODIFICACIÓN AL PLAN REGULADOR METROPOLITANO DE SANTIAGO-PRMS, FUE APROBADO POR RESOLUCIÓN N°..... DEL..... Y PUBLICADO EN EL DIARIO OFICIAL DEL.....

SECRETARIO EJECUTIVO
Ministro de Fe
CONSEJO REGIONAL METROPOLITANO

INTENDENTE REGIÓN METROPOLITANA
Presidente
CONSEJO REGIONAL METROPOLITANO


SECRETARÍA MINISTERIAL METROPOLITANA DE VIVIENDA Y URBANISMO

Alberto Carvacho Duarte
Arquitecto
JEFE UNIDAD DE PLANIFICACIÓN PRMS

Francisco Baranda Pons
Arquitecto
JEFE DEPARTAMENTO DE DESARROLLO URBANO E INFRAESTRUCTURA

Marisol Rojas Schwemmer
Arquitecta
SECRETARIA REGIONAL MINISTERIAL METROPOLITANA DE VIVIENDA Y URBANISMO

N° DE PLANO:
RM-PRM-09-T/101

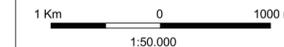

Cartografía Base, Compilación escala 1:50.000 IGM
Elipsoide de Referencia Internacional 1924
Datum Provisorio Sudamericano 1956, Huso 19
Proyección UTM

