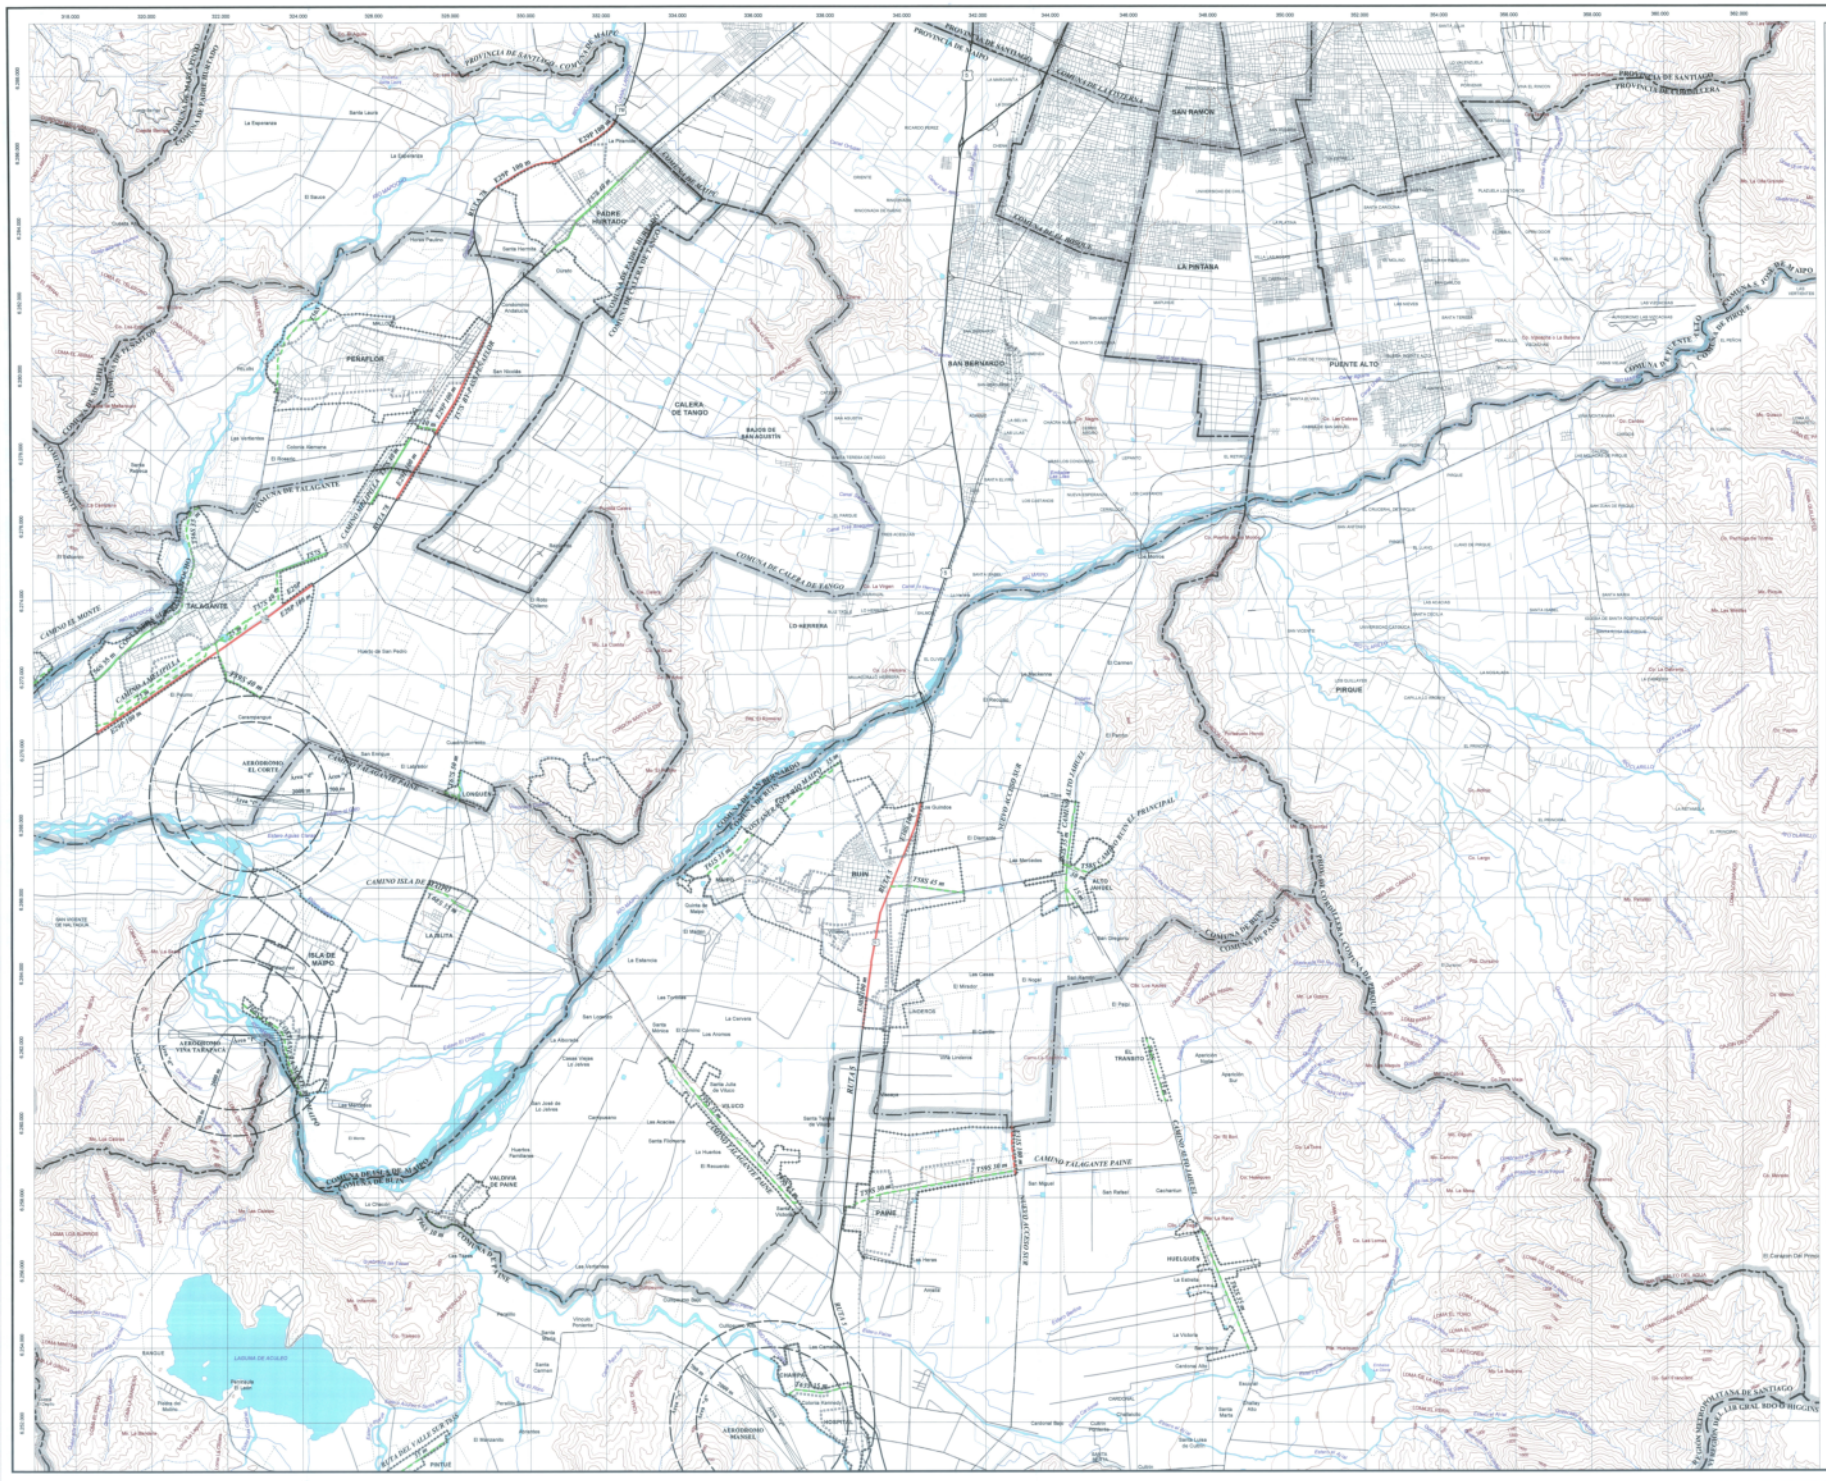

CARTOGRAFÍA BASE

DIVISIÓN POLÍTICO ADMINISTRATIVA

- Límite Regional
- Límite Provincial
- Límite Comunal

RELIEVE

- Curvas de Nivel
- Equidistancia Curvas de Nivel 50 m

INFRAESTRUTURA DE TRANSPORTE EXISTENTE

- Autopista
- Tunel
- Camino Pavimentado
- Camino con Agregado Pétreo
- Superficie Ligera Transitable en Tiempo Seco
- Red Urbana
- Líneas Férreas

HIDROGRAFÍA

- Ríos y Esteros
- Lagunas - Embalses
- Tranque de Relave
- Quebrada Permanente
- Quebrada Intermitente

ÁREA URBANA

- Límite Urbano Vigente
- Límite de Extensión Urbana

RED VIAL Y DE TRANSPORTE METROPOLITANO

Vialidad dentro del Area Urbana

- Vialidad Expresa Existente
- Vialidad Troncal Existente
- Vialidad Expresa Planificada
- Vialidad Troncal Planificada

ÁREAS DE RESGUARDO POR INFRAESTRUCTURA METROPOLITANA

- Restricción de Aeródromos (Ver Recuadro)
- Helipuerto

Descripción de Area de Restricción de Aeródromos

- Area "I"
- Area "A"
- Area "B"

** El radio de Superficie Horizontal Interna (área d) y Superficie Cónica (área e) se miden a partir del centro geométrico de la pista.

Fuente: Publicación de Información Aeronáutica AIP Chile, Julio 2007, DGAC

CUADRO DE UBICACIÓN HOJAS ESCALA 1:50.000

REGIÓN METROPOLITANA DE SANTIAGO

- AREA DEL PROYECTO
- LIMITE COMUNAL
- LIMITE PROVINCIAL
- LIMITE REGIONAL
- LIMITE INTERNACIONAL

MINISTERIO DE VIVIENDA Y URBANISMO
SECRETARÍA REGIONAL MINISTERIAL METROPOLITANA
DEPARTAMENTO DE DESARROLLO URBANO E INFRAESTRUCTURA

PLAN REGULADOR METROPOLITANO DE SANTIAGO

MODIFICACIÓN MPRMS - 99
ACTUALIZACIÓN DE LA VIALIDAD METROPOLITANA
ACTUALIZA PLANO RM-PRM-02-pTM/cBP-1.B.
PROVINCIAS DE MELIPILLA Y TALAGANTE, Y COMUNAS DE BUIN Y PAINE

REPUBLICA DE CHILE
CONSERVADOR DE BIENES RAICES
SECRETARIA
ES COPIA FIEL DEL ORIGINAL

APROBACIÓN GOBIERNO REGIONAL METROPOLITANO - CONSEJO REGIONAL

EL MINISTRO DE FE QUE SUSCRIBE CERTIFICA QUE LA PRESENTE MODIFICACIÓN AL PLANO REGULADOR METROPOLITANO DE SANTIAGO-PRMS, FUE APROBADA POR EL CONSEJO REGIONAL MPTLiaMr.DEL,R.P.R.MPY PUBLICADO EN EL DIARIO OFICIAL

MINISTRO DE FE
SECRETARIO EJECUTIVO
CONSEJO REGIONAL METROPOLITANO

PRESIDENTE
CONSEJO REGIONAL METROPOLITANO

SECRETARÍA MINISTERIAL METROPOLITANA DE VIVIENDA Y URBANISMO

Andrés Domínguez Figueroa
JEFE ÁREA DE PLANIFICACIÓN PRMS

Jorge Rodríguez Grossi
JEFE DEPARTAMENTO DE DESARROLLO URBANO E INFRAESTRUCTURA

Carlos Cristián Urrejola Rodríguez
SECRETARIO MINISTERIAL METROPOLITANO DE VIVIENDA Y URBANISMO

EQUIPO TÉCNICO SEREMI VIVIENDA Y URBANISMO

Ingeniero Civil: Jaime Téllez Téllez — Arquitecto: Marcela Valenzuela Barros — Cartógrafo: A. Claudia Belaúnde Chávez

Arquitecto: Flavio Cristóbo Ardila — Arquitecto: Julio Blanc Olavarría

Nº DE PLANO: RM-PRM-09-pTM/cBP-1.B/99 LÁMINA 3 de 3	Escala 1:50.000	Elipsoide de Referencia Internacional 1924 Origen Datum Provisorio Sudamericano 1956 Proyección Universal Transversal Mercator (UTM) Mapa Base IGM escala 1:50.000, año 2001
FECHA: DICIEMBRE 2009		F:\Modificación PRMS DEMO\DIFICACIÓN MPRMS - 08_ Archivo: mprms99_50_dv99.apr