

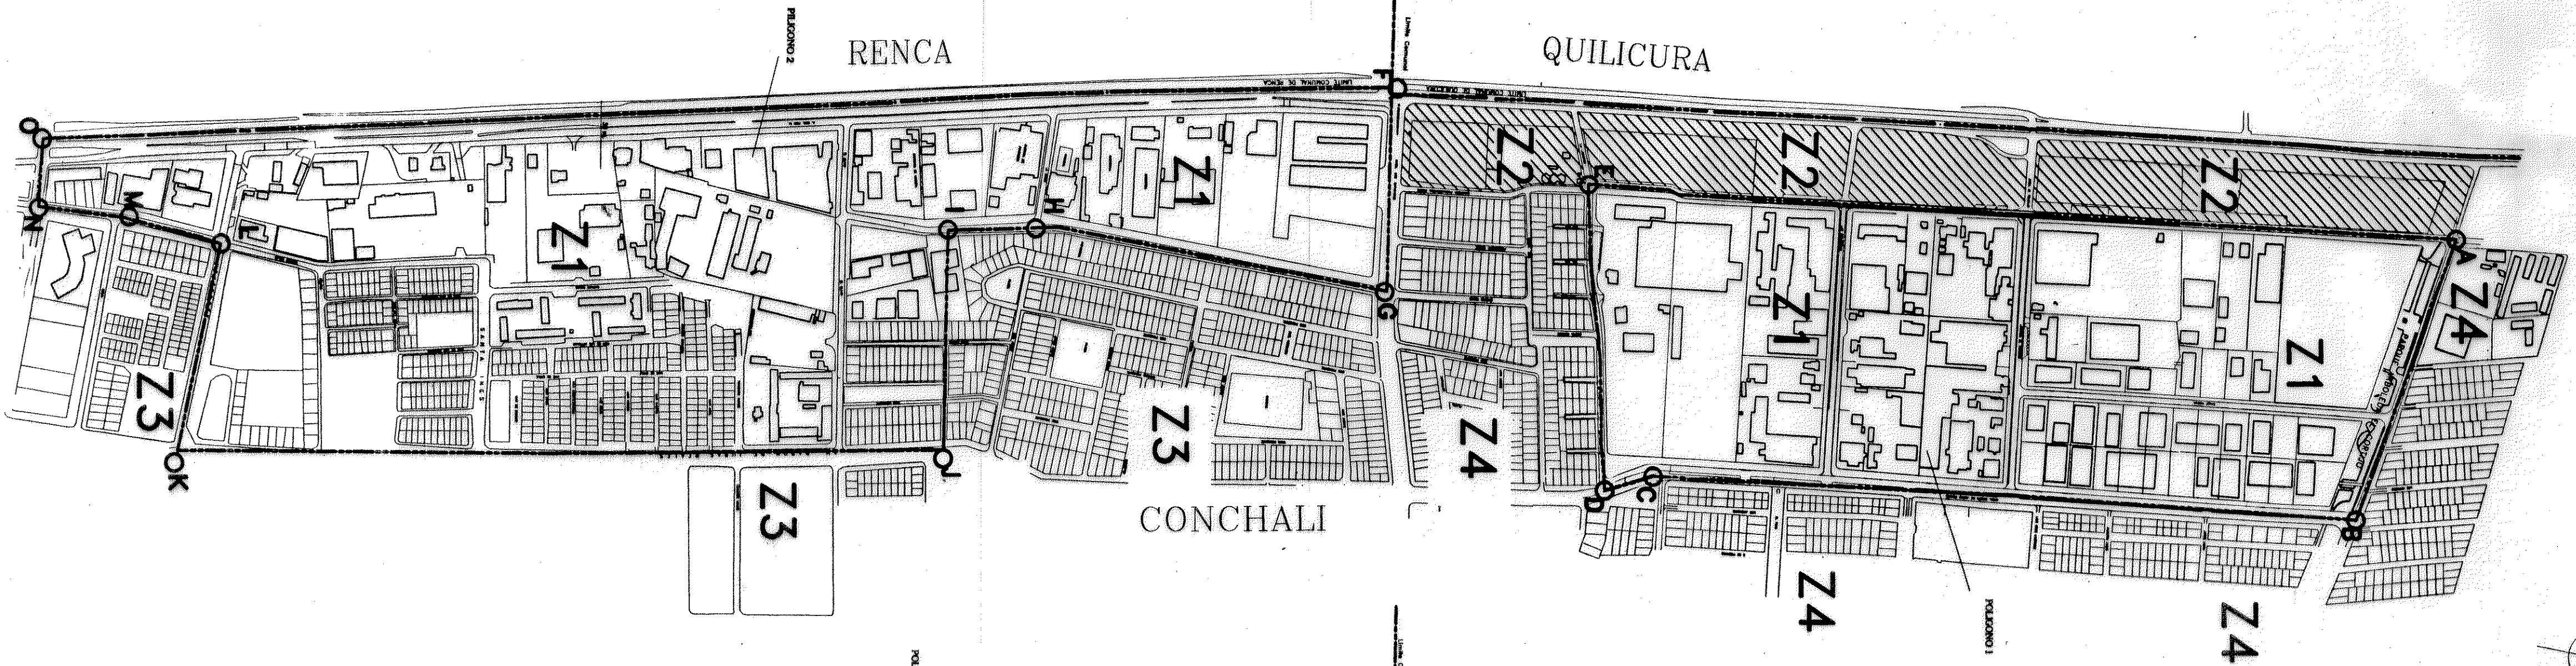


PLANTA SITUACION ACTUAL  
Escala 1: 5.000

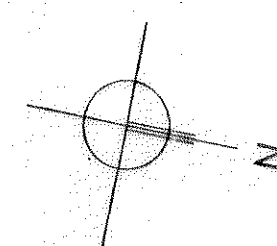


PLANTA SITUACION PROPUESTA  
Escala 1: 5.000

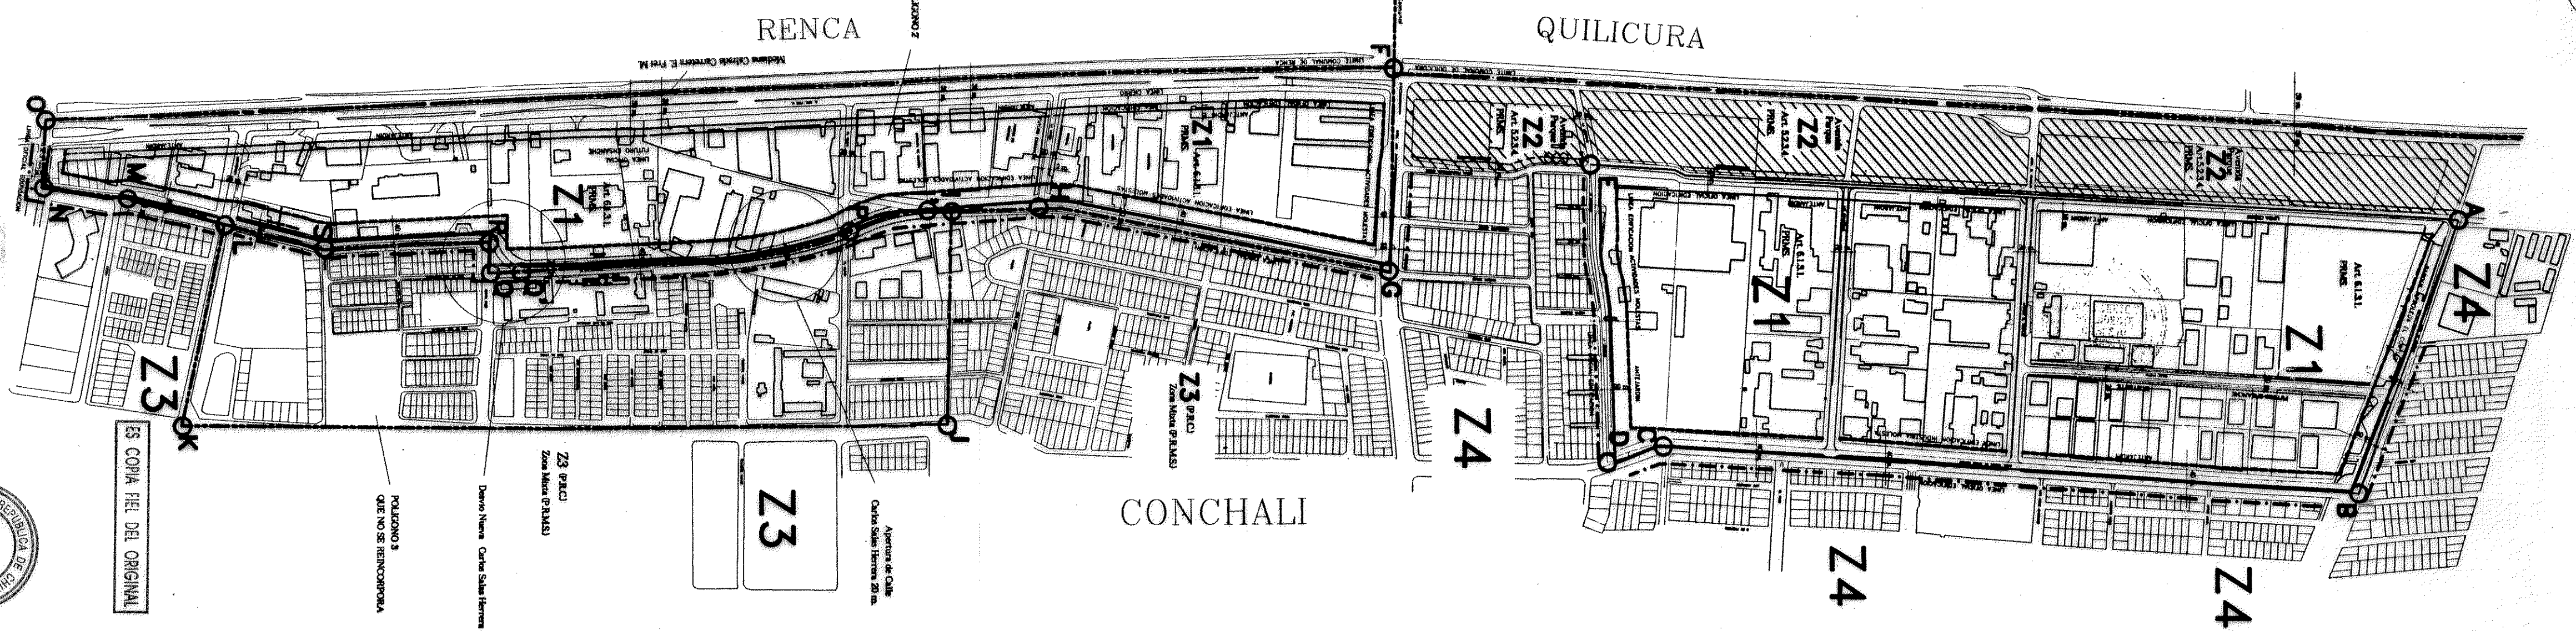

**SIMBOLOGIA**

- Línea de Edificación Vivienda Existente.
- Redefinición de la Línea de Edificación
- 44 Vivienda, Construcción Industrial - 50 m.
- Según Art. 321 del P.D.M.S. 28.1994
- Estructura de Vías - 20 m - (Art. 5131 PRMS1984)
- Límite Polígono (4º de calle)

**PERFILES DE CALLES**

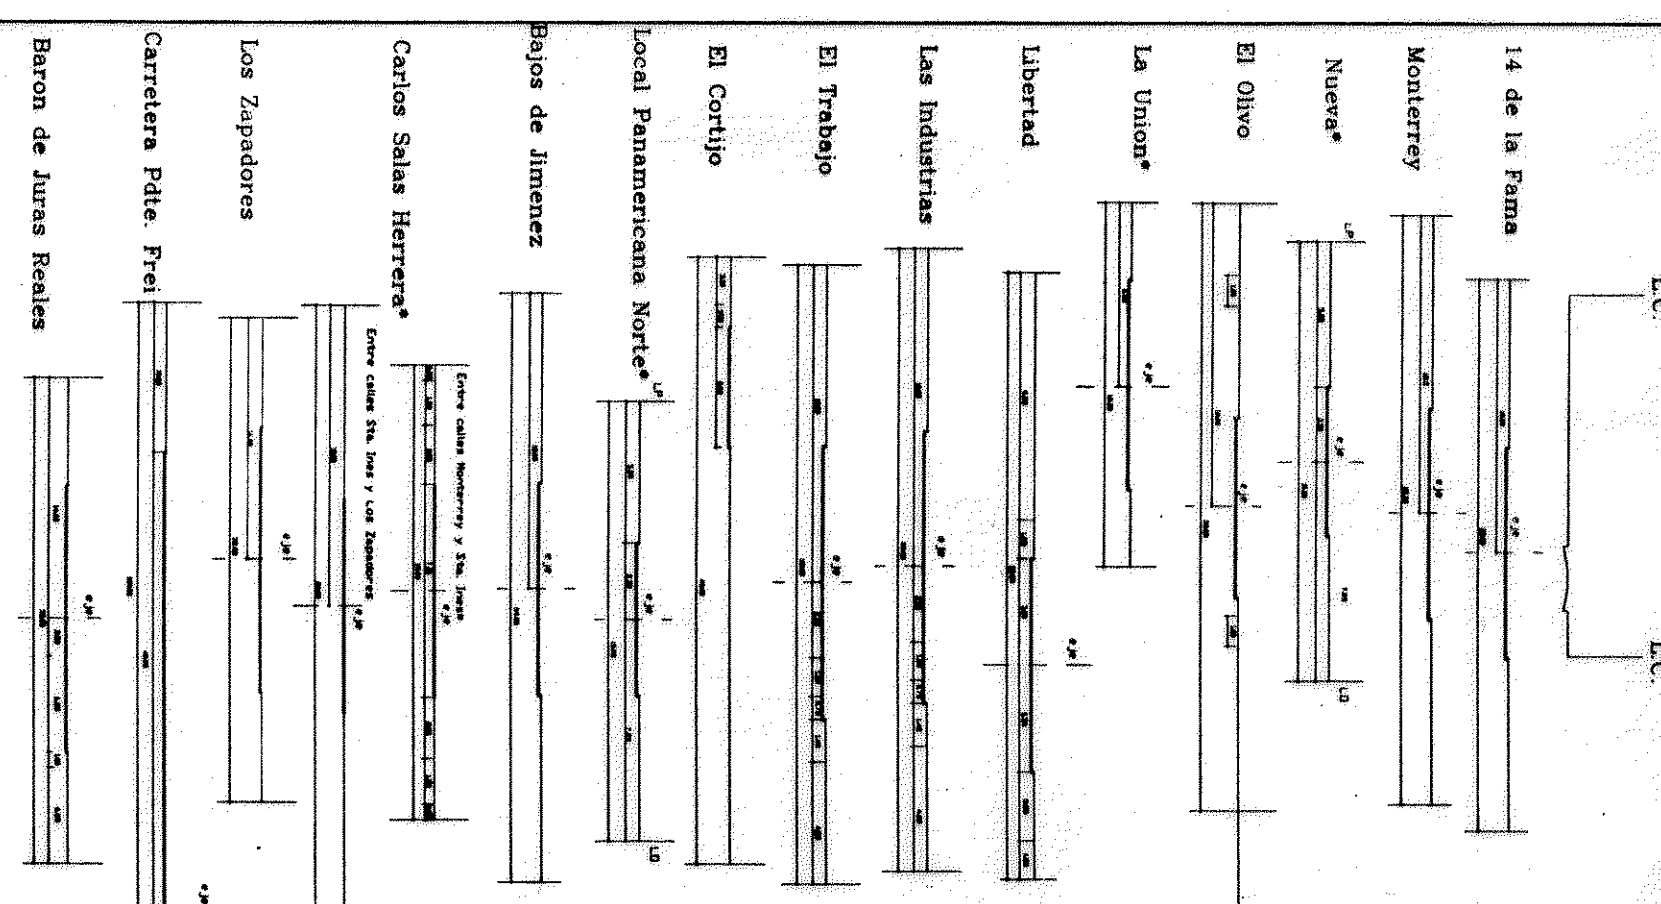

**CUADRO DE VIALIDAD**

Nº	Nombre de Vía	Instrumento Perflu Oficial	Observaciones	Categoría
01	14 de la Fama	100		CSBN
02	Monterrey	20		
03	El Olivo	20		
04	La Unión	20		
05	Libertad	20		
06	Las Industrias	20		
07	El Trabajo	20		
08	El Cortijo	20		
09	Local Panamericano Norte	40		
10	Bajos de Jimenez	20		
11	Carlos Salas Herrera	150-20		
12	Los Zapadores	20		
13	Carretera Pta. Frei	20		
14	Barón de Juras Reales	20		
15				MIJON CSBN

**USOS DE SUELO VIGENTES**

- Z1 = Zona Industrial Exclusiva ( PRMS )
- Z2 = Zona Área Verde, Equipamiento Recreacional, Deportivo, Cultural y de Esparcimiento ( PRMS ) ( PRC )
- Z3 = Zona Vivienda, Comercio, Equipamiento e Industrial Industrial ( PRC )
- Z4 = Zona Vivienda, Comercio, Equipamiento y Talleres Artesanales ( PRC )
- ZZ = Avda. Parque Art. 5.23.4. ( PRMS )

**CUADRO DE SUPERFICIES**

- ZONA INDUSTRIAL EXCLUSIVA EXISTENTE**
- POLIGONO 1 = A-B-C-D-E-A = 32.64 Hectareas Aprox.
- POLIGONO 2 = F-G-H-I-J-K-L-M-N-O-P = 40.45 Hectareas Aprox.
- ZONA A REINCORPORAR**
- POLIGONO 1 = A-B-C-D-E-A = 32.64 Hectareas Aprox.
- POLIGONO 2 = F-G-H-I-J-K-L-M-N-O-P = 21.34 Hectareas Aprox.
- Total a Reincorporar Pali+POL.2 = 53.98 Hectareas Aprox.
- ZONA QUE NO SE REINCORPORA**
- POLIGONO 3 = I-J-K-L-S-R-Q-P-1 = 19.11 Hectareas Aprox.

**MUNICIPALIDAD DE CONCHALI**

DIRECCION DE OBRAS MUNICIPALES - SECPA  
 MAYER PLAN REGULADOR CONCHALI  
 ALCALDE  
 DIRECTOR DE ZONAS  
 SECCION URBANISMO  


**MINISTERIO DE VIVIENDA Y URBANISMO  
 SECRETARÍA DE VIVIENDA Y URBANISMO  
 PLAN REGULADOR METROPOLITANO DE SANTIAGO**

MODIFICACION : MPRES 9 .....  
 REINCORPORACION ZONAS INDUSTRIALES EXCLUSIVAS  
 CON ACTIVIDADES MOJESTAS / COMUNA : CONCHALI

APROBACION GOBIERNO REGIONAL METROPOLITANO, CONSEJO REGIONAL  



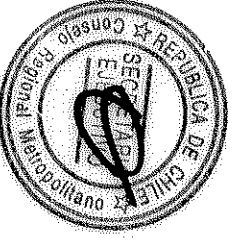

ES COPIA FIEL DEL ORIGINAL

Poligono 3  
 QUE NO SE REINCORPORA  
 Domo Nueva Casa Salas Herrera  
 Zona Nueva Palau

Poligono 2  
 QUE NO SE REINCORPORA  
 Oficina de Calle  
 Casa Salas Herrera 20 m




