


PLANTA SITUACION PROPUESTA


Escala 1 : 2.000

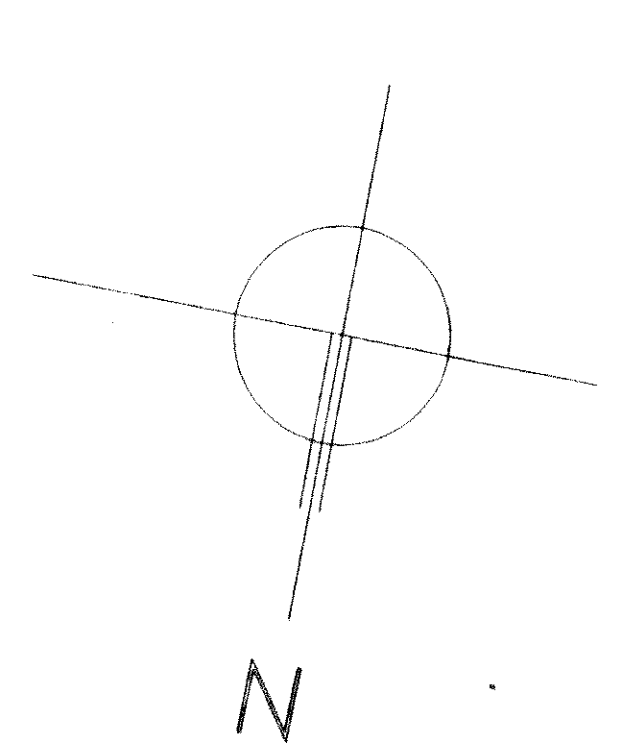

SIMBOLOGIA

- Línea de Edificación Vivienda Existente.
- Delineamiento desde línea de Edificación de Vivienda hasta línea Edificación Industrial Molesta - 40 m. - Según Art. 321 del PRMS DE 1994
- - - - - Enanches de vías - 20 m - (Art. 61.31 PRMS, 1994)
- Límite polígono (cpe de calle)

PERFILES DE CALLES

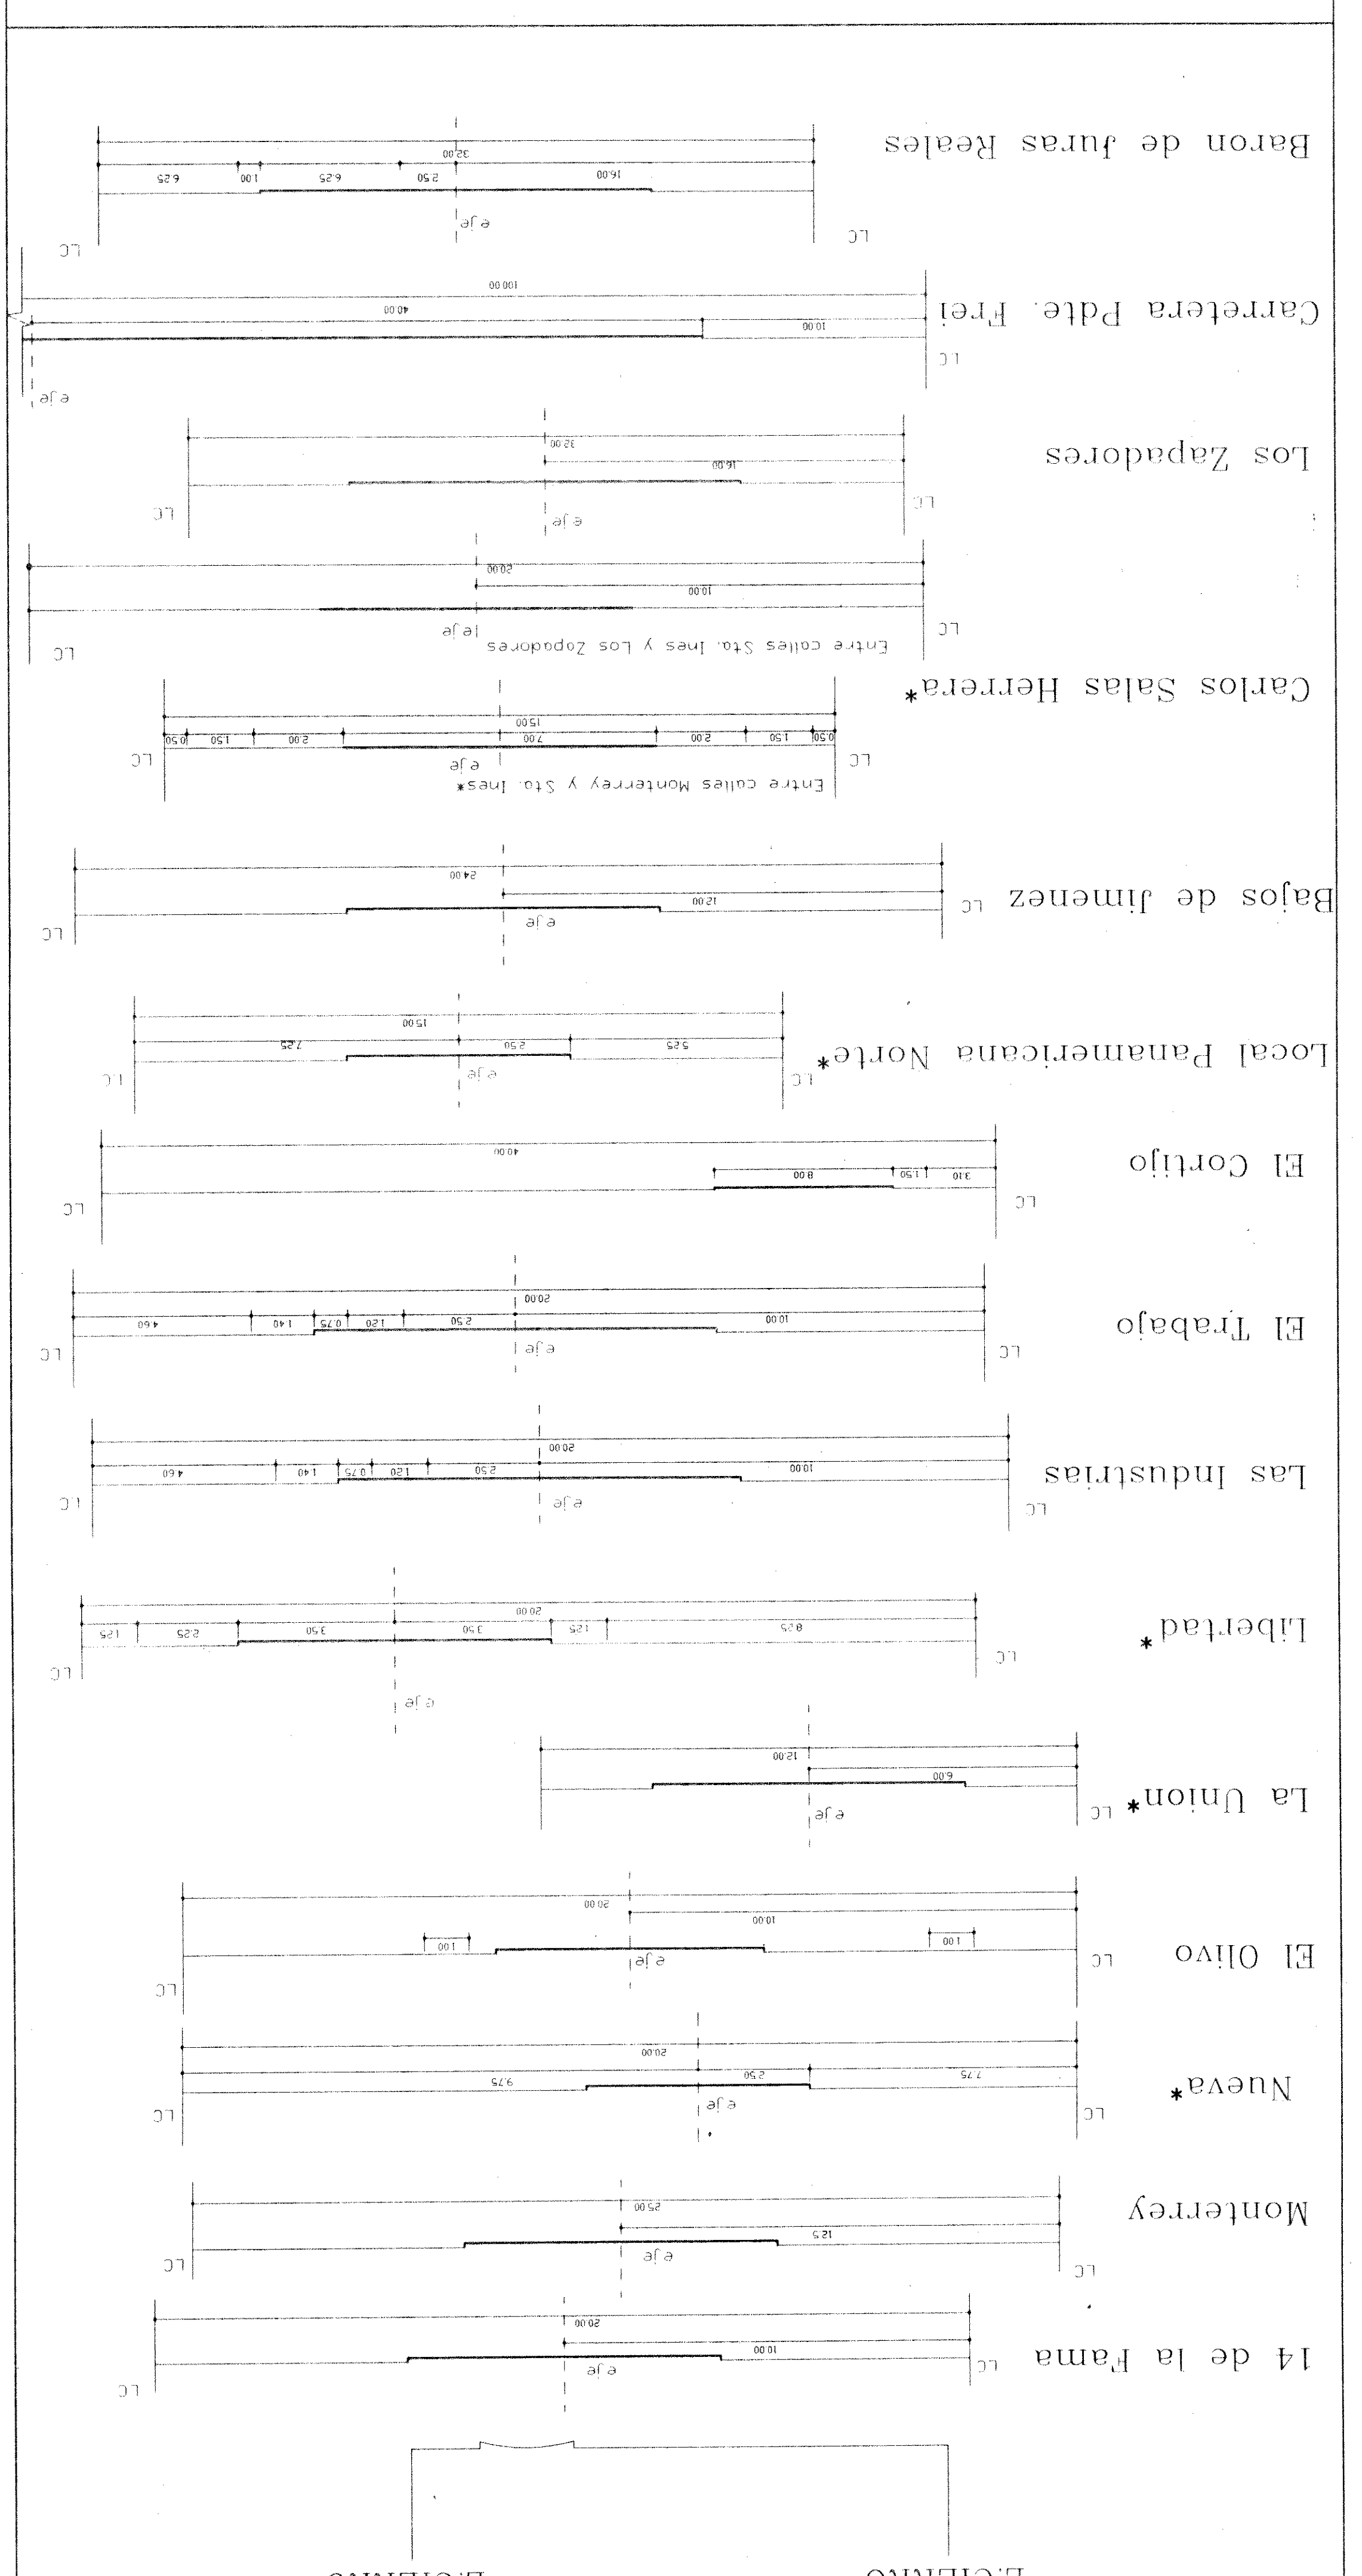

CUADRO DE VIABILIDAD

N°	Nombre de Vía	Instrumento	Perfil Oficial	Observaciones	Código
01	14 de la Rama	PRMS Via intercomunal	20		C26N
02	Monterrey	PRMS Via comunal	20		
03	Nueva	PRMS Via comunal	15		
04	El Olivo	PRMS Via comunal	20		
05	La Union	PRMS Via comunal	12		
06	Libertad	PRMS Via comunal	20		
07	Las Industrias	PRMS Via comunal	20		
08	El Trabajo	PRMS Via comunal	20		
09	El Cortijo	PRMS Via comunal	40		
10	Local Panam norte	PRMS Via comunal	15		
11	Bajos de Jimenez	PRMS Via comunal	21		
12	Carlos Salas Herrera	PRMS Via comunal	15-20		
13	Los Zapadores	PRMS Via metropolitana	32		M19N
14	Carretera Pde. Frei	PRMS Via metropolitana	32		C23N
15	Barón de Juras Reales	PRMS Via intercomunal	32		

USOS DE SUELO VIGENTES

- Z1 = Zona Industrial Exclusiva ( PRMS )
  - Z2 = Zona Area Verde, Equipamiento Recreacional, Deportivo, Cultural y de Esparramiento ( PRMS ) ( PRC )
  - Z3 = Zona Vivienda, Comercio, Equipamiento e Industria Intensiva ( PRC )
  - Z4 = Zona Vivienda, Comercio, Equipamiento y Talleres Artesanales ( PRC )
- [Hatched Box] = Avda Parque Art. 5.2.3.4 ( PRMS )  
 [Dotted Box] = Avda Parque Art. 5.2.3.4 ( PRMS )

CUADRO DE SUPERFICIES

POLIGONO	USO	Superficie Aprox.
POLIGONO 1	A-B-C-D-E-A	32.64 Hectareas Aprox.
POLIGONO 2	F-G-H-I-J-K-L-M-N-O-F	40.45 Hectareas Aprox.
POLIGONO 3	A-B-C-D-E-A	32.64 Hectareas Aprox.
POLIGONO 4	P-Q-R-S-T-U-V-W-X-Y-Z-P	53.98 Hectareas Aprox.
POLIGONO 5	I-J-K-L-S-R-Q-P-1	19.11 Hectareas Aprox.

MUNICIPALIDAD DE CONCHALI

DIRECCION DE OBRAS MUNICIPALES - SECPILA

MATERIA: PLAN REGULADOR CONCHALI

ALCALDESA: DIRECTOR DE OBRAS URBANISTAS

PLANO N°: [ ]

FECHA: [ ]

ACCESO: [ ]

PLAN REGULADOR METROPOLITANO DE SANTIAGO

MODIFICACION : PRMS 9 .....\*

REINTEGRACION ZONAS INDUSTRIALES EXCLUSIVAS / COMUNA : CONCHALI

APROBACION GOBIERNO REGIONAL - CONSEJO REGIONAL

APROBADO POR RESOLUCION N° 22 DE FECHA 17 de 2004

PRIMADO EN EL C.O. DE FECHA 17 de 2004

FRANCOIS TERREZ NOVA

CONSEJO REGIONAL METROPOLITANO

INFORME TECNICO FAVORABLE DIVISION DESARROLLO URBANO / MINU

SECRETARIA MINISTERIAL METROPOLITANA

SECRETARIA MINISTERIAL METROPOLITANA

